

HAVEN HOUSE



92

mieszkanie

**4 pokoje
z kuchnią**

budynek

A

nr klatki

D

piętro


0

kondygnacja

1

ogródek

147,22m²

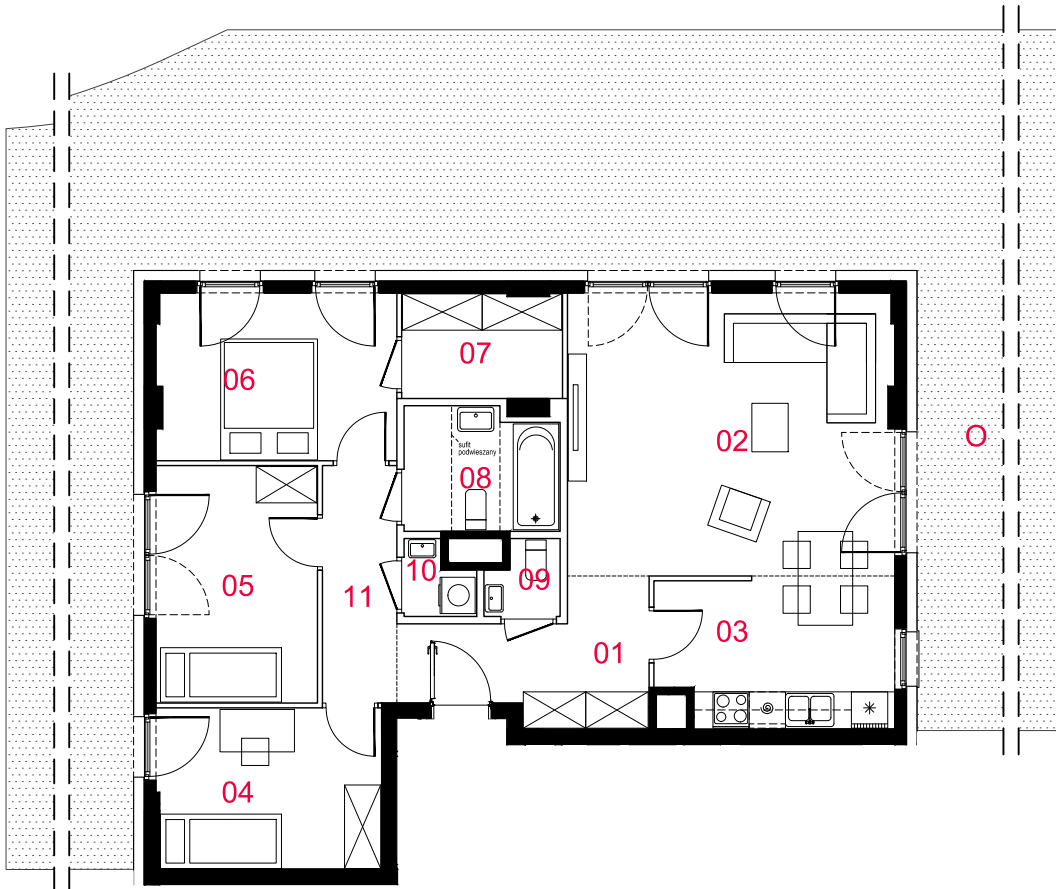

01 przedpokój	7,31m ²
02 pokój dzienny	24,86m ²
03 kuchnia	9,36m ²
04 pokój	9,69m ²
05 pokój	10,28m ²
06 pokój	10,73m ²
07 garderoba	4,47m ²
08 łazienka	4,94m ²
09 toaleta	1,33m ²
10 pralnia	1,17m ²
11 przedpokój	4,67m ²

suma pow.uż. 88,81m²

Powierzchnie liczone wg PN-ISO 9836:1997. Karta katalogowa jest załącznikiem do umowy. UWAGA: Wymiary oraz instalacje wrysowano na podstawie projektu budowlanego. Mogą wystąpić nieznaczne zmiany zgodnie z postanowieniami umowy deweloperskiej.

□ ściany działowe
■ konstrukcja i szachty instalacyjne

skala 1:125

PROFBUD



biuro@profbud.info
tel.605 606 606