


# OSIEDLE LIGIA

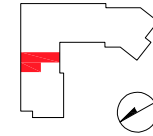

## A007


mieszkanie	<b>3 pokoje z aneksem</b>
budynek	<b>A</b>
nr lokalu	<b>007</b>
nr klatki	<b>1</b>
kondygnacja	<b>3</b>
piętro	<b>2</b>
balkon	<b>3,21m<sup>2</sup></b>

### oznaczenie pomieszczeń

<b>01</b>	przedpokój	<b>7,44m<sup>2</sup></b>
<b>02</b>	pokój	<b>11,77m<sup>2</sup></b>
<b>03</b>	pokój	<b>11,38m<sup>2</sup></b>
<b>04</b>	łazienka	<b>4,25m<sup>2</sup></b>
<b>05</b>	pokój dzienny + aneks kuchenny	<b>22,28m<sup>2</sup></b>

**suma pow. użytkowej 57,12m<sup>2</sup>**

Powierzchnie liczone wg PN-ISO 9836:1997. Karta katalogowa jest załącznikiem do umowy.  
UWAGA: wymiary, instalacje wysowano na podstawie projektu wykonawczego.  
Mogą wystąpić zmiany takie jak pogrubienie ścian działowych, zgodnie z umową deweloperską,  
Rewizja z dnia 30.08.2018

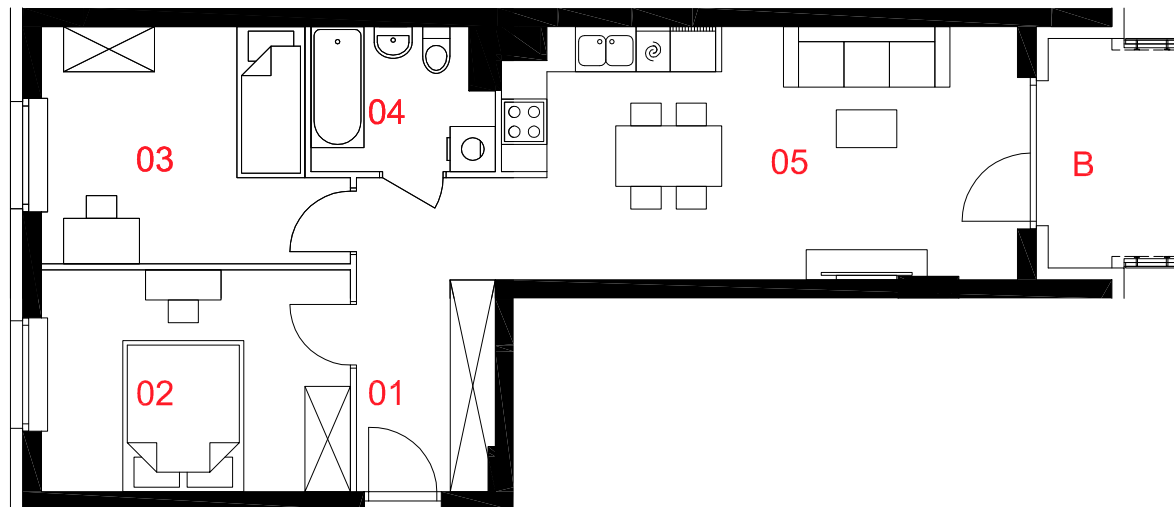

skala 1:100  
□ ściany działowe  
■ ściany konstrukcyjne i szachty instalacyjne