



# OSIEDLE LIGIA

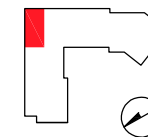

## A027

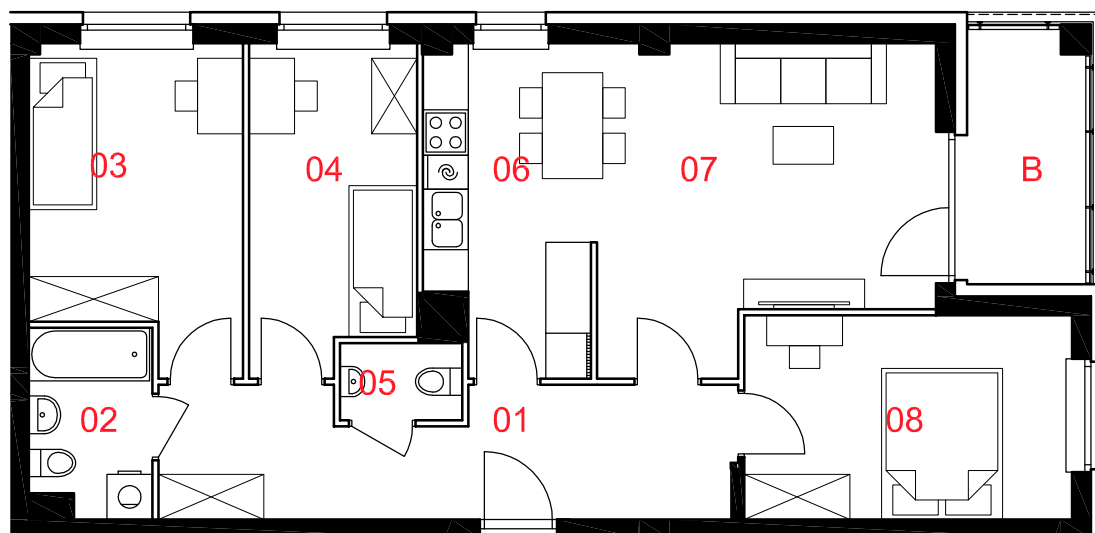

mieszkanie

**4 pokoje  
z kuchnią**

budynek

**A**

nr lokalu

**027**

nr klatki

**2**

kondygnacja

**2**

piętro

**1**

balkon

**5,69m<sup>2</sup>**

### oznaczenie pomieszczeń

<b>01</b>	przedpokój	<b>12,41m<sup>2</sup></b>
<b>02</b>	łazienka	<b>3,81m<sup>2</sup></b>
<b>03</b>	pokój	<b>11,05m<sup>2</sup></b>
<b>04</b>	pokój	<b>9,04m<sup>2</sup></b>
<b>05</b>	WC	<b>1,57m<sup>2</sup></b>
<b>06</b>	kuchnia	<b>8,89m<sup>2</sup></b>
<b>07</b>	pokój dzienny	<b>17,45m<sup>2</sup></b>
<b>08</b>	pokój	<b>11,47m<sup>2</sup></b>

**suma pow. użytkowej**

**75,69m<sup>2</sup>**

Powierzchnie liczone wg PN-ISO: 9836: 1997. Karta katalogowa jest załącznikiem do umowy.  
UWAGA: wymiary, instalacje wysosowano na podstawie projektu wykonawczego.  
Mogą wystąpić zmiany takie jak pogrubienie ścian działowych, zgodnie z umową deweloperską,  
Rewizja z dnia 30.08.2018



skala 1:100

□ ściany działowe

■ ściany konstrukcyjne i szachty instalacyjne