



OSIEDLE LIGIA

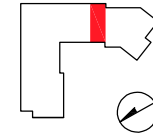

A031

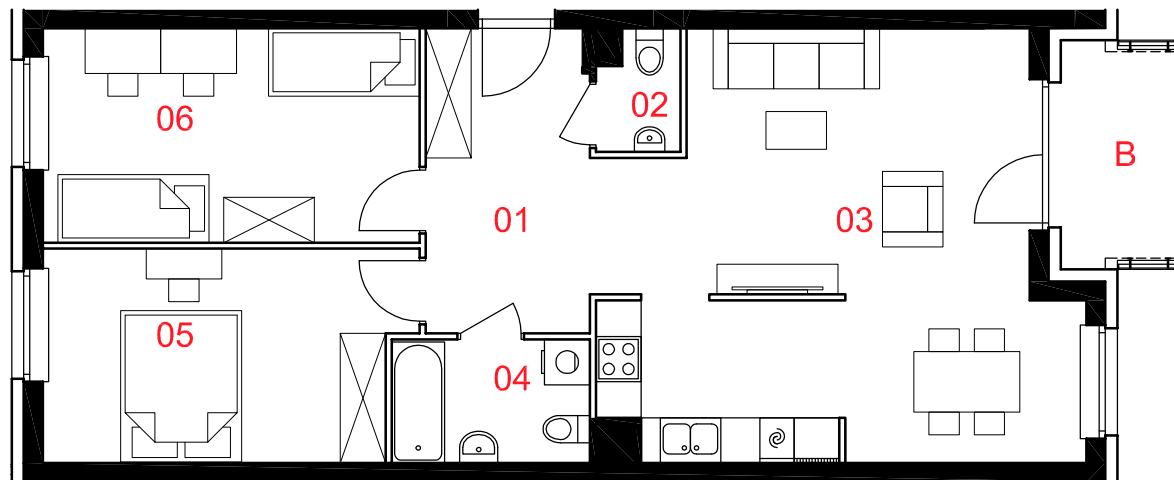

mieszkanie

**3 pokoje
z aneksem**

budynek

A

nr lokalu

031

nr klatki

2

kondygnacja

2

piętro

1

balkon

4,77m²

oznaczenie pomieszczeń

01	przedpokój	8,51m²
02	WC	1,57m²
03	pokój dzienny + aneks kuchenny	31,57m²
04	łazienka	4,15m²
05	pokój	13,12m²
06	pokój	13,89m²

suma pow. użytkowej

72,81m²

Powierzchnie liczone wg PN-ISO: 9836: 1997, Karta katalogowa jest załącznikiem do umowy.
UWAGA: wymiary, instalacje wysosowano na podstawie projektu wykonawczego.
Mogą wystąpić zmiany takie jak pogrubienie ścian działalowych, zgodnie z umową deweloperską.
Rewizja z dnia 30.08.2018



skala 1:100

— ściany działowe

— ściany konstrukcyjne i szachty instalacyjne