


OSIEDLE LIGIA

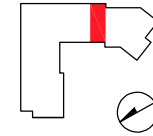

A047

mieszkanie

**3 pokoje
z aneksem**

budynek

A

nr lokalu

047

nr klatki

2

kondygnacja

4

piętro

3

balkon

4,77m²


oznaczenie pomieszczeń

01	przedpokój	8,51m²
02	WC	1,57m²
03	pokój dzienny + aneks kuchenny	31,57m²
04	łazienka	4,15m²
05	pokój	13,12m²
06	pokój	13,89m²

suma pow. użytkowej

72,81m²

Powierzchnie liczone wg PN-ISO: 9836: 1997. Karta katalogowa jest załącznikiem do umowy.
UWAGA: wymiary, instalacje wysosowano na podstawie projektu wykonawczego.
Mogą wystąpić zmiany takie jak pogrubienie ścian działowych, zgodnie z umową deweloperską.
Rewizja z dnia 30.08.2018

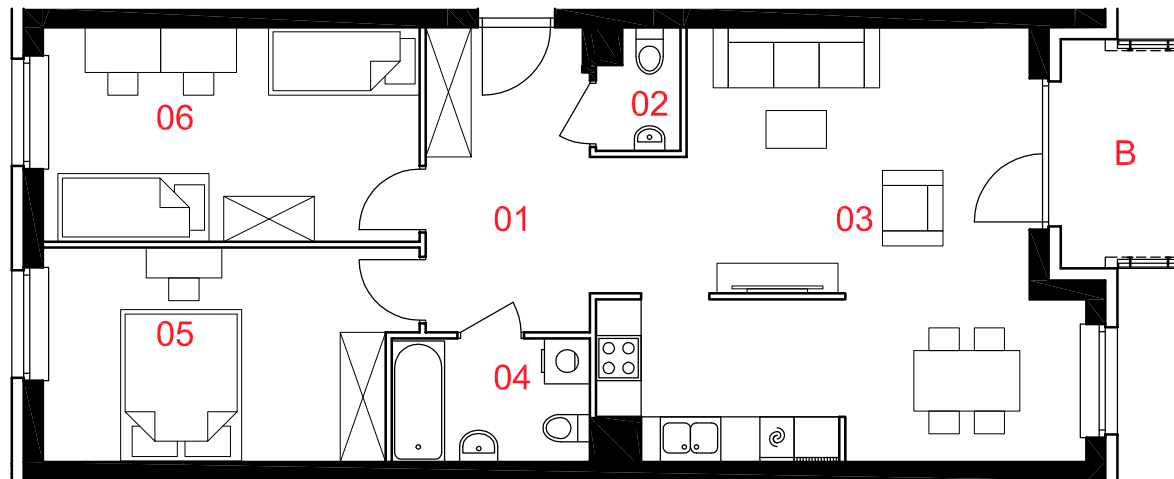

skala 1:100

□ ściany działowe
■ ściany konstrukcyjne i szachty instalacyjne



ROBOTNICZA SPÓŁDZIELNIA
MIESZKANIOWA "URSUS"
02-495 Warszawa, Ul. gen. K. Sosnkowskiego 11

PROFBUD

ii SP INWESTPROJEKT ŚWIĘTOKRZYSKI

biuro@profbud.info

tel. 605 606 606