
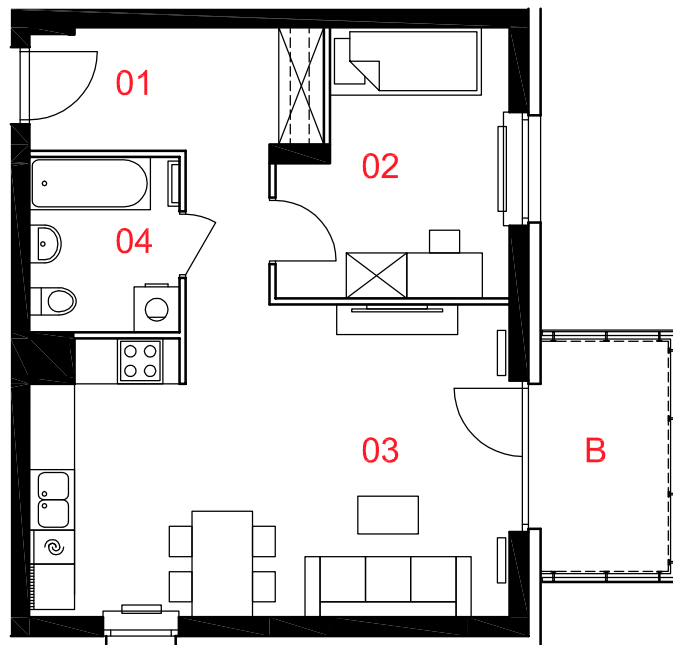


OSIEDLE LIGIA

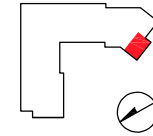

A076

mieszkanie	2 pokoje z aneksem
budynek	A
nr lokalu	076
nr klatki	3
kondygnacja	5
piętro	4
balkon	5,27m²

oznaczenie pomieszczeń

01	przedpokój	8,37m²
02	pokój	9,60m²
03	pokój dzienny + aneks kuchenny	24,58m²
04	łazienka	4,47m²

suma pow. użytkowej 47,02m²

Powierzchnie liczone wg PN-ISO: 9836: 1997. Karta katalogowa jest załącznikiem do umowy.
UWAGA: wymiary, instalacje wysowano na podstawie projektu wykonawczego.
Moga wystapic zmiany takie jak pogrubienie ścian działowych, zgodnie z umowa deweloperska.
Revizja z dnia 30.08.2018



skala 1:100

— ściany działowe

■ ściany konstrukcyjne i szachty instalacyjne