
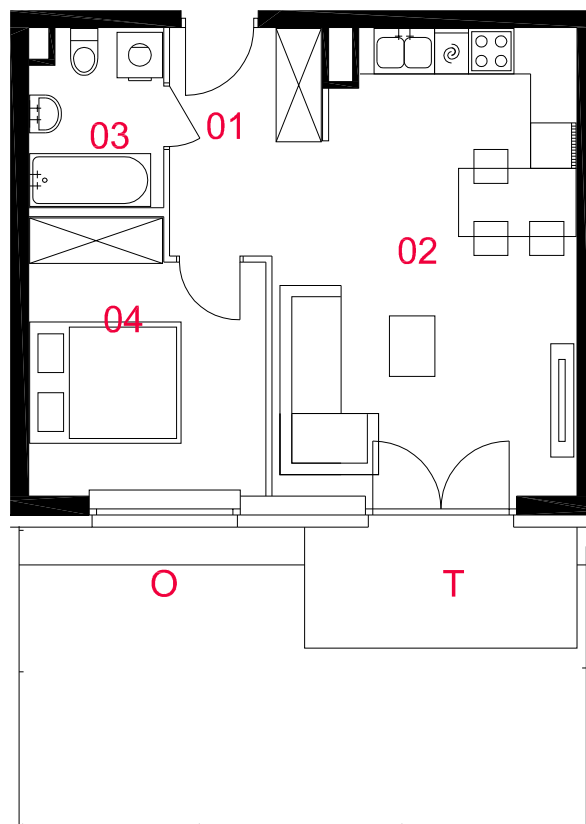


OSIEDLE LIGIA

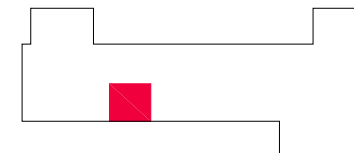

A02

mieszkanie	2 pokoje z aneksem kuchennym
nr klatki	A
piętro	0
kondygnacja	1
taras	5,76m²
ogródek	c.a 24,13m²

oznaczenie pomieszczeń

01	przedpokój	5,96m²
02	pokój dzienny z aneksem kuchennym	22,31m²
03	łazienka	3,95m²
04	pokój	10,57m²

suma pow.użytkowej 42,79m²

Powierzchnie liczone wg PN-ISO 9836:1997. Karta katalogowa jest załącznikiem do umowy. UWAGA: Wymiary oraz instalacje wysowano na podstawie projektu budowlanego. Mogą wystąpić nieznaczne zmiany zgodnie z postanowieniami umowy deweloperskiej.




ROBOTNICZA SPÓŁDZIELNIA
MIESZKANIOWA "URSUS"

02-495 Warszawa, Ul. gen.K.Sosnkowskiego 11



skala 1:100

 elementy nierzaleralne

 ściany działowe

PROFBUD

biuro@profbud.info

tel.605 606 606