
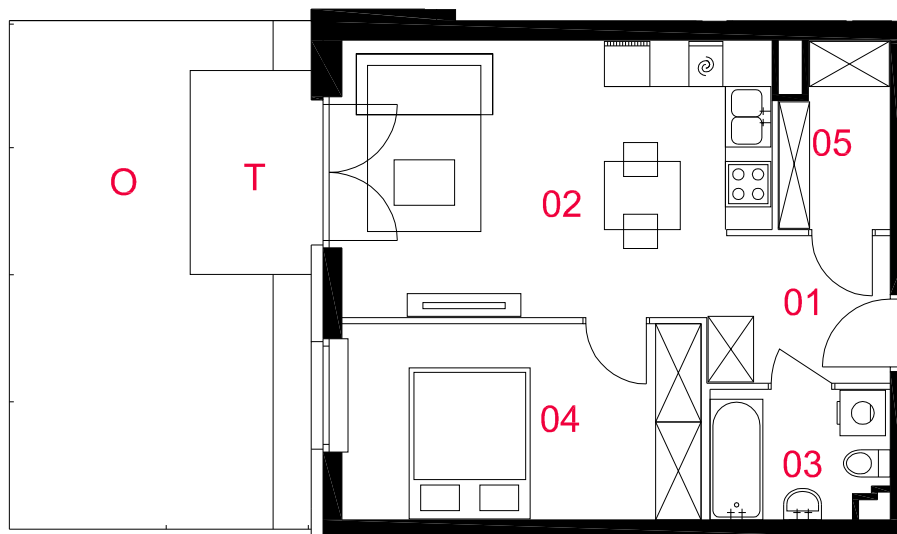


OSIEDLE LIGIA

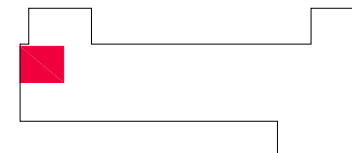

A04

mieszkanie	2 pokoje z aneksem kuchennym
nr klatki	A
piętro	0
kondygnacja	1
taras	4,32m²
ogródek	c.a 22,54 m²

oznaczenie pomieszczeń

01	przedpokój	4,36m²
02	pokój dzienny z aneksem kuchennym	19,88m²
03	łazienka	3,81m²
04	pokój	12,12m²
05	garderoba	3,28m²

suma pow. użytkowej 43,45m²


Powierzchnie liczone wg PN-ISO 9836:1997. Karta katalogowa jest załącznikiem do umowy. UWAGA: Wymiary oraz instalacje wysowano na podstawie projektu budowlanego. Mogą wystąpić nieznaczne zmiany zgodnie z postanowieniami umowy deweloperskiej.



ROBOTNICZA SPÓŁDZIELNIA
MIESZKANIOWA "URSUS"
02-495 Warszawa, Ul. gen.K.Sosnkowskiego 11



skala 1:100

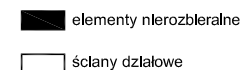

PROFBUD

biuro@profbud.info
tel.605 606 606