


OSIEDLE LIGIA

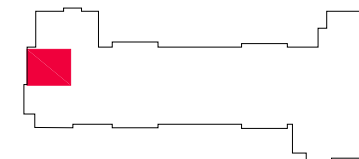

A11


mieszkanie	2 pokoje z aneksem kuchennym
nr klatki	A
piętro	1
kondygnacja	2
balkon	3,86m²

oznaczenie pomieszczeń


01	przedpokój	4,36m²
02	pokój dzienny z aneksem kuchennym	19,88m²
03	łazienka	3,81m²
04	pokój	12,12m²
05	garderoba	3,28m²

suma pow. użytkowej 43,45m²

Powierzchnie liczone wg PN-ISO 9836:1997. Karta katalogowa jest załącznikiem do umowy. UWAGA: Wymiary oraz instalacje wysowano na podstawie projektu budowlanego. Mogą wystąpić nieznaczne zmiany zgodnie z postanowieniami umowy deweloperskiej.

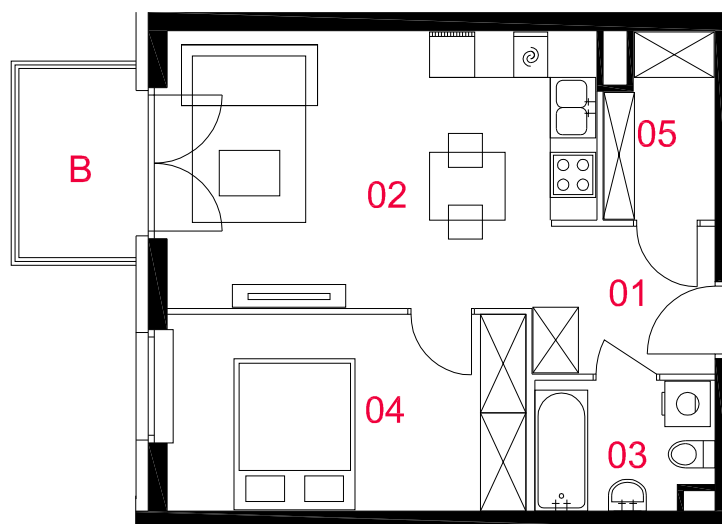

skala 1:100

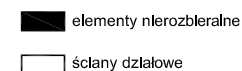

PROFBUD

biuro@profbud.info
tel.605 606 606



ROBOTNICZA SPÓŁDZIELNIA
MIESZKANIOWA "URSUS"
02-495 Warszawa, Ul. gen.K.Sosnkowskiego 11