
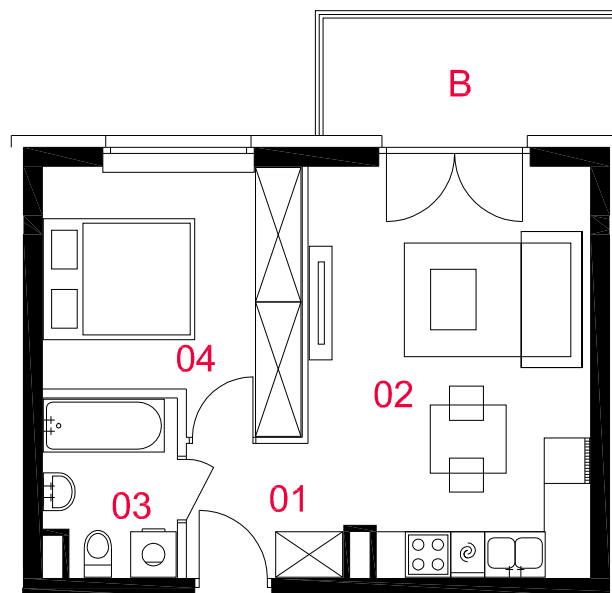


# OSIEDLE LIGIA

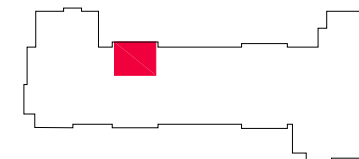

## A13

mieszkanie	<b>2 pokoje z aneksem kuchennym</b>
nr klatki	<b>A</b>
piętro	<b>2</b>
kondygnacja	<b>3</b>
balkon	<b>5,97m<sup>2</sup></b>

### oznaczenie pomieszczeń

<b>01</b>	przedpokój	<b>3,71m<sup>2</sup></b>
<b>02</b>	pokój dzienny z aneksem kuchennym	<b>18,87m<sup>2</sup></b>
<b>03</b>	łazienka	<b>3,90m<sup>2</sup></b>
<b>04</b>	pokój	<b>10,89m<sup>2</sup></b>

**suma pow. użytkowej 37,37m<sup>2</sup>**

Powierzchnie liczone wg PN-ISO 9836:1997. Karta katalogowa jest załącznikiem do umowy. UWAGA: Wymiary oraz instalacje wysowano na podstawie projektu budowlanego. Mogą wystąpić nieznaczne zmiany zgodnie z postanowieniami umowy deweloperskiej.



ROBOTNICZA SPÓŁDZIELNIA  
MIESZKANIOWA "URSUS"  
02-495 Warszawa, Ul. gen.K.Sosnkowskiego 11

skala 1:100



■ elementy nierzaleralne

□ ściany dzalawne

# PROFBUD

biuro@profbud.info  
tel.605 606 606