
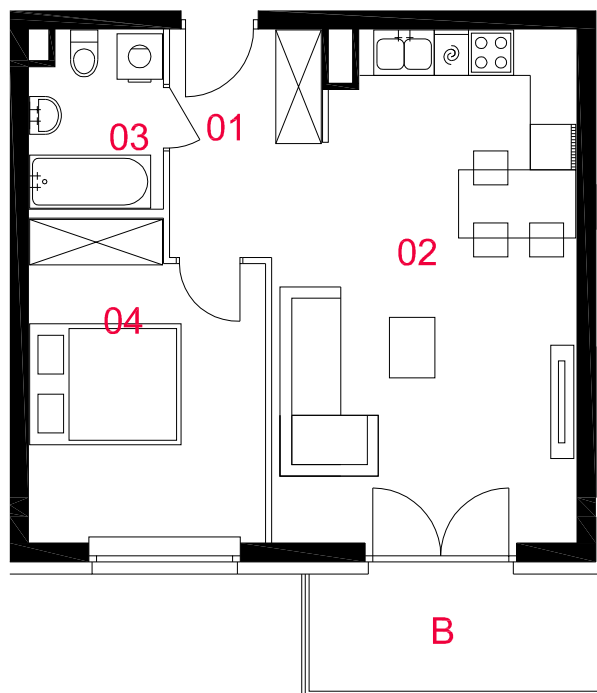


# OSIEDLE LIGIA

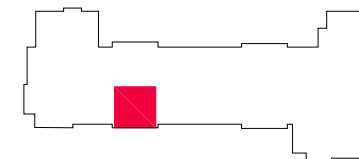

## A15

|             |   |
|-------------|---|
| mieszkanie  | <b>2 pokoje<br/>z aneksem<br/>kuchennym</b> |
| nr klatki   | <b>A</b>                                    |
| piętro      | <b>2</b>                                    |
| kondygnacja | <b>3</b>                                    |
| balkon      | <b>5,96m<sup>2</sup></b>                    |

### oznaczenie pomieszczeń

|           |                                      |                           |
|-----------|--------------------------------------|---------------------------|
| <b>01</b> | przedpokój                           | <b>5,96m<sup>2</sup></b>  |
| <b>02</b> | pokój dzienny<br>z aneksem kuchennym | <b>24,71m<sup>2</sup></b> |
| <b>03</b> | łazienka                             | <b>3,95m<sup>2</sup></b>  |
| <b>04</b> | pokój                                | <b>12,43m<sup>2</sup></b> |

suma pow.użytkowej **47,05m<sup>2</sup>**


Powierzchnie liczone wg PN-ISO 9836:1997. Karta katalogowa jest załącznikiem do umowy. UWAGA: Wymiary oraz instalacje wysowano na podstawie projektu budowlanego. Mogą wystąpić nieznaczne zmiany zgodnie z postanowieniami umowy deweloperskiej.



ROBOTNICZA SPÓŁDZIELNIA  
MIESZKANIOWA "URSUS"  
02-495 Warszawa, Ul. gen.K.Sosnkowskiego 11



skala 1:100

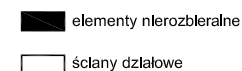

# PROFBUD

biuro@profbud.info  
tel.605 606 606