
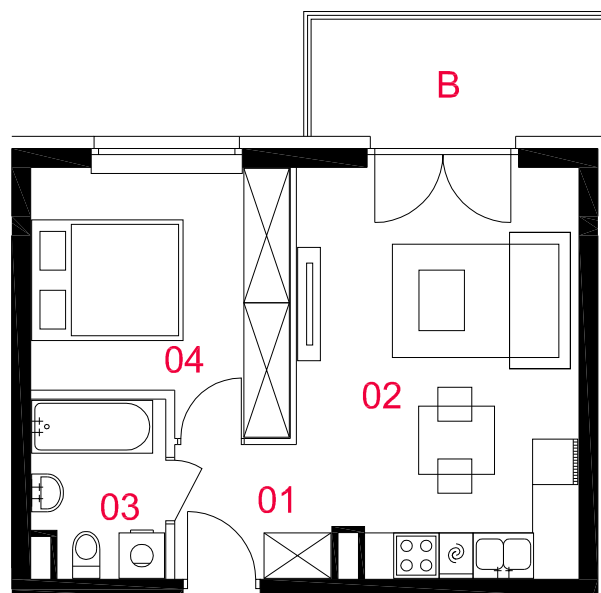


OSIEDLE LIGIA

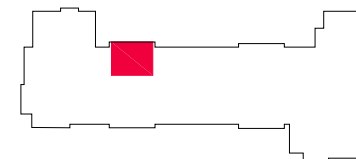

A20

mieszkanie	2 pokoje z aneksem kuchennym
nr klatki	A
piętro	3
kondygnacja	4
balkon	5,97m²

oznaczenie pomieszczeń

01	przedpokój	3,71m²
02	pokój dzienny z aneksem kuchennym	18,87m²
03	łazienka	3,90m²
04	pokój	10,89m²

suma pow. użytkowej 37,37m²

Powierzchnie liczone wg PN-ISO 9836:1997. Karta katalogowa jest załącznikiem do umowy. UWAGA: Wymiary oraz instalacje wysowano na podstawie projektu budowlanego. Mogą wystąpić nieznaczne zmiany zgodnie z postanowieniami umowy deweloperskiej.




ROBOTNICZA SPÓŁDZIELNIA
MIESZKANIOWA "URSUS"

02-495 Warszawa, Ul. gen.K.Sosnkowskiego 11



skala 1:100

 elementy nierzaleralne

 ściany działowe

PROFBUD

biuro@profbud.info

tel.605 606 606