


# OSIEDLE LIGIA

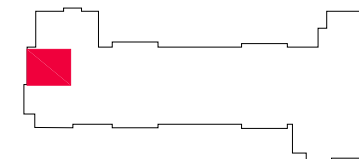

## A32


mieszkanie	<b>2 pokoje z aneksem kuchennym</b>
nr klatki	<b>A</b>
piętro	<b>4</b>
kondygnacja	<b>5</b>
balkon	<b>3,86m<sup>2</sup></b>

### oznaczenie pomieszczeń


<b>01</b>	przedpokój	<b>4,36m<sup>2</sup></b>
<b>02</b>	pokój dzienny z aneksem kuchennym	<b>19,88m<sup>2</sup></b>
<b>03</b>	łazienka	<b>3,81m<sup>2</sup></b>
<b>04</b>	pokój	<b>12,12m<sup>2</sup></b>
<b>05</b>	garderoba	<b>3,28m<sup>2</sup></b>

suma pow.użytkowej **43,45m<sup>2</sup>**

Powierzchnie liczone wg PN-ISO 9836:1997. Karta katalogowa jest załącznikiem do umowy. UWAGA: Wymiary oraz instalacje wysowano na podstawie projektu budowlanego. Mogą wystąpić nieznaczne zmiany zgodnie z postanowieniami umowy deweloperskiej.

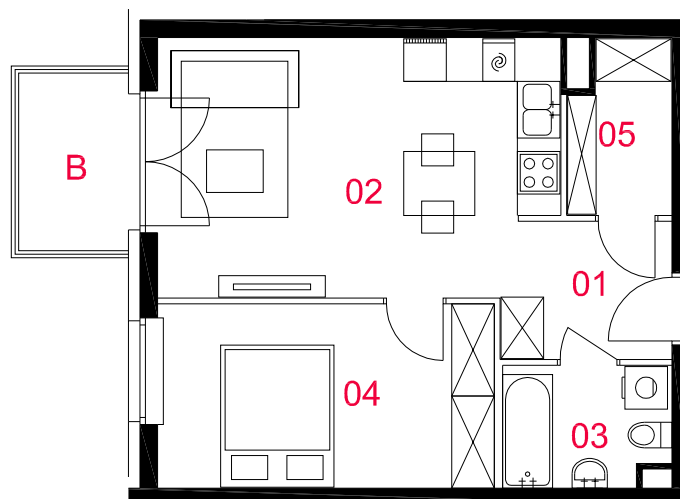

skala 1:100

 elementy nierozbieralne

 ściany działowe

# PROFBUD

biuro@profbud.info  
tel.605 606 606