
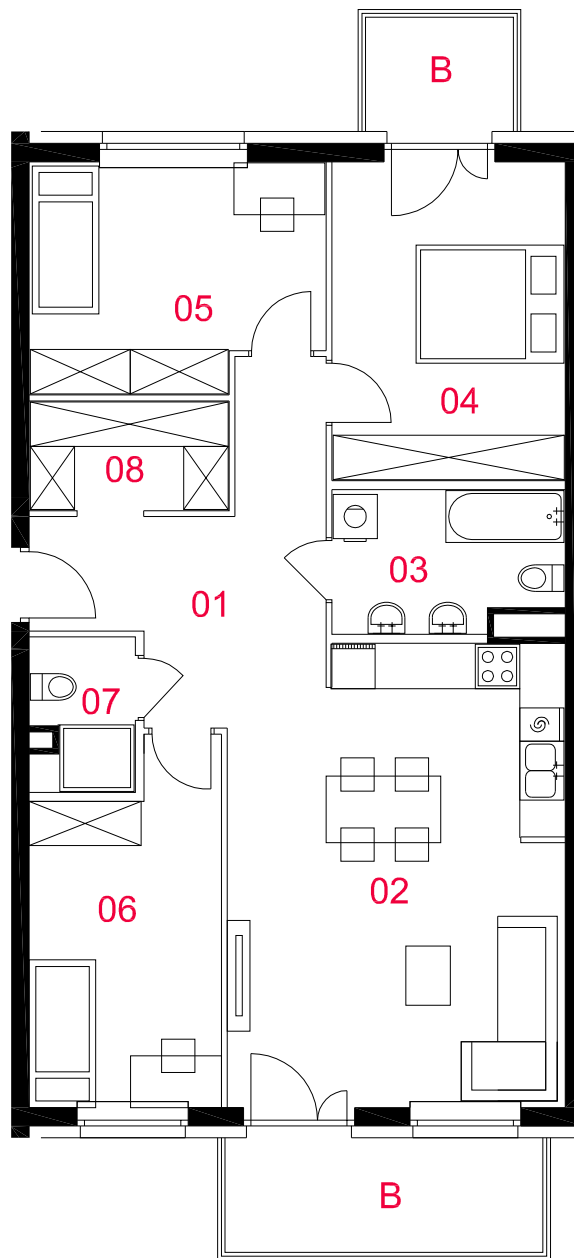


OSIEDLE LIGIA

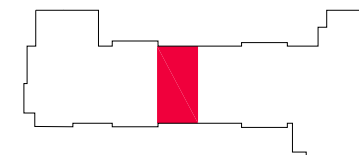

A35

mieszkanie	4 pokoje z aneksem kuchennym
nr klatki	A
piętro	5
kondygnacja	6
balkon	3,10m²
balkon	6,66m²

oznaczenie pomieszczeń

01	przedpokój	11,94m²
02	pokój dzienny z aneksem kuchennym	26,80m²
03	łazienka	5,65m²
04	pokój	13,39m²
05	pokój	11,67m²
06	pokój	11,50m²
07	wc	2,75m²
08	garderoba	3,89m²

suma pow.użytkowej 87,59m²

Powierzchnie liczone wg PN-ISO 9836:1997. Karta katalogowa jest załącznikiem do umowy. UWAGA: Wymiary oraz instalacje wysowano na podstawie projektu budowlanego. Mogą wystąpić nieznaczne zmiany zgodnie z postanowieniami umowy deweloperskiej.




ROBOTNICZA SPÓŁDZIELNIA
MIESZKANIOWA "URSUS"

02-495 Warszawa, Ul. gen.K.Sosnkowskiego 11



skala 1:100

 elementy nierzaleralne

 ściany działowe

PROFBUD

biuro@profbud.info

tel.605 606 606