


# OSIEDLE LIGIA

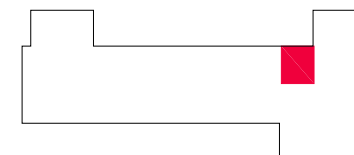

## A43


|             |   |
|-------------|---|
| mieszkanie  | <b>2 pokoje<br/>z aneksem<br/>kuchennym</b> |
| nr klatki   | <b>B</b>                                    |
| piętro      | <b>0</b>                                    |
| kondygnacja | <b>1</b>                                    |
| taras       | <b>4,80m<sup>2</sup></b>                    |
| ogródek     | <b>c.a 18,08m<sup>2</sup></b>               |

### oznaczenie pomieszczeń

|           |                                      |                           |
|-----------|--------------------------------------|---------------------------|
| <b>01</b> | przedpokój                           | <b>3,35m<sup>2</sup></b>  |
| <b>02</b> | pokój dzienny<br>z aneksem kuchennym | <b>17,60m<sup>2</sup></b> |
| <b>03</b> | łazienka                             | <b>3,95m<sup>2</sup></b>  |
| <b>04</b> | pokój                                | <b>8,63m<sup>2</sup></b>  |

**suma pow. użytkowej 33,53m<sup>2</sup>**

Powierzchnie liczone wg PN-ISO 9836:1997. Karta katalogowa jest załącznikiem do umowy. UWAGA: Wymiary oraz instalacje wysowano na podstawie projektu budowlanego. Mogą wystąpić nieznaczne zmiany zgodnie z postanowieniami umowy deweloperskiej.

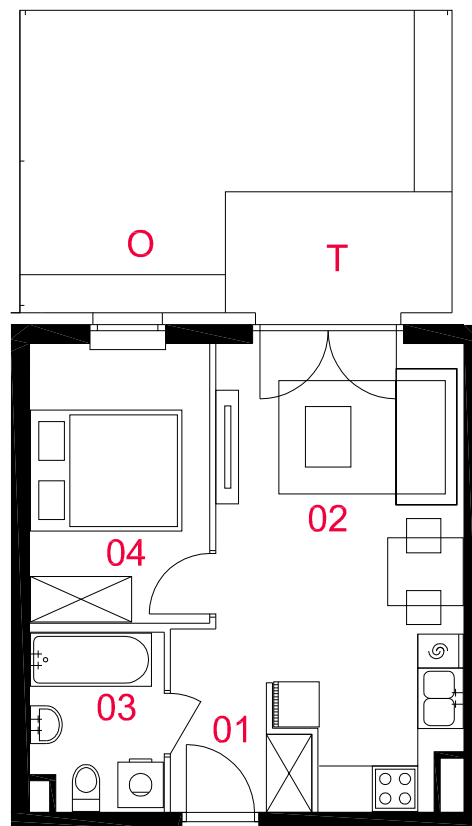

skala 1:100



■ elementy nierozbieralne

□ ściany działowe