
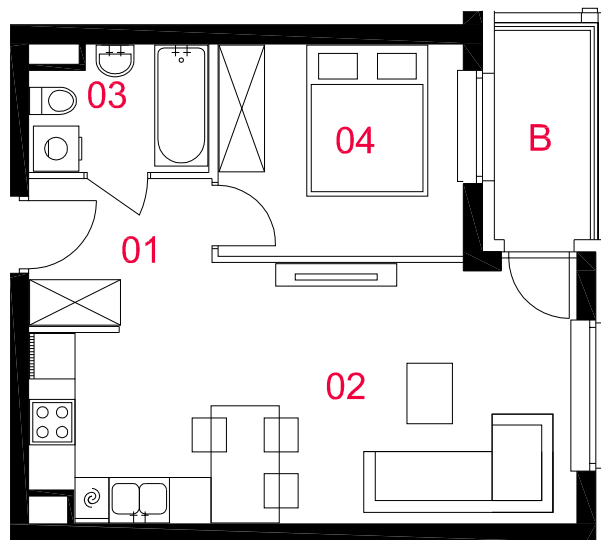


OSIEDLE LIGIA

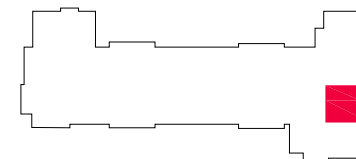

A49

mieszkanie	2 pokoje z aneksem kuchennym
nr klatki	B
piętro	1
kondygnacja	2
balkon	3,93m²

oznaczenie pomieszczeń

01	przedpokój	4,61m²
02	pokój dzienny	
03	z aneksem kuchennym	22,25m²
04	łazienka	3,67m²
05	pokój	8,94m²

suma pow. użytkowej 39,47m²

Powierzchnie liczone wg PN-ISO 9836:1997. Karta katalogowa jest załącznikiem do umowy. UWAGA: Wymiary oraz instalacje wysowano na podstawie projektu budowlanego. Mogą wystąpić nieznaczne zmiany zgodnie z postanowieniami umowy deweloperskiej.




ROBOTNICZA SPÓŁDZIELNIA
MIESZKANIOWA "URSUS"

02-495 Warszawa, Ul. gen.K.Sosnkowskiego 11



skala 1:100

 elementy nierzaleralne

 ściany dzalowe

PROFBUD

biuro@profbud.info

tel.605 606 606