


# OSIEDLE LIGIA

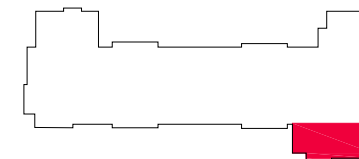

## A50


mieszkanie	<b>3 pokoje z aneksem kuchnym</b>
nr klatki	<b>B</b>
piętro	<b>1</b>
kondygnacja	<b>2</b>
balkon	<b>7,36m<sup>2</sup></b>

### oznaczenie pomieszczeń

<b>01</b>	przedpokój	<b>10,77m<sup>2</sup></b>
<b>02</b>	pokój dzienny z aneksem kuchennym	<b>27,87m<sup>2</sup></b>
<b>03</b>	łazienka	<b>3,99m<sup>2</sup></b>
<b>04</b>	pokój	<b>13,67m<sup>2</sup></b>
<b>05</b>	pokój	<b>13,31m<sup>2</sup></b>
<b>06</b>	wc	<b>1,90m<sup>2</sup></b>

**suma pow. użytkowej 71,51m<sup>2</sup>**

Powierzchnie liczone wg PN-ISO 9836:1997. Karta katalogowa jest załącznikiem do umowy. UWAGA: Wymiary oraz instalacje wyszowano na podstawie projektu budowlanego. Mogą wystąpić nieznaczne zmiany zgodnie z postanowieniami umowy deweloperskiej.

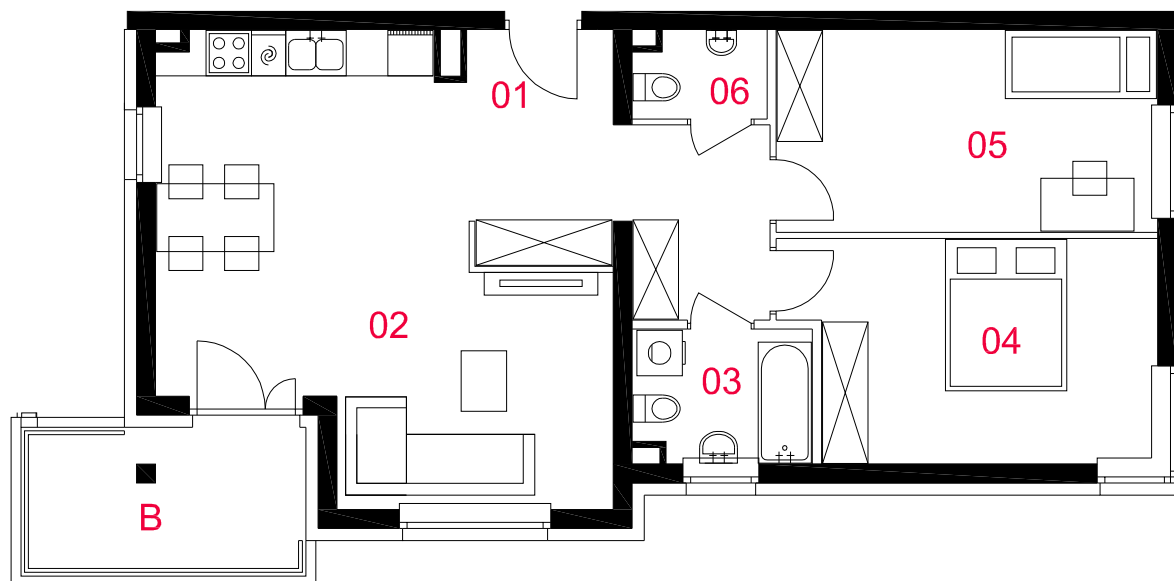

skala 1:100

■ elementy nierzobleralne

□ ściany działowe