
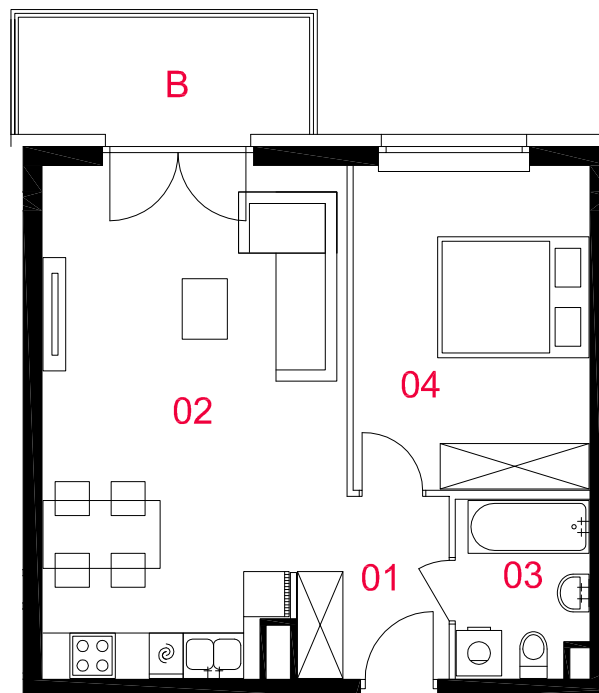


OSIEDLE LIGIA

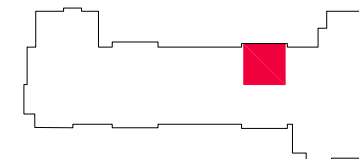

A60

mieszkanie	2 pokoje z aneksem kuchennym
nr klatki	B
piętro	3
kondygnacja	4
balkon	5,97m²

oznaczenie pomieszczeń

01	przedpokój	4,77m²
02	pokój dzienny z aneksem kuchennym	25,17m²
03	łazienka	3,95m²
04	pokój	13,29m²

suma pow.użytkowej **47,18m²**


Powierzchnie liczone wg PN-ISO 9836:1997. Karta katalogowa jest załącznikiem do umowy. UWAGA: Wymiary oraz instalacje wysowano na podstawie projektu budowlanego. Mogą wystąpić nieznaczne zmiany zgodnie z postanowieniami umowy deweloperskiej.



ROBOTNICZA SPÓŁDZIELNIA
MIESZKANIOWA "URSUS"
02-495 Warszawa, Ul. gen.K.Sosnkowskiego 11



skala 1:100

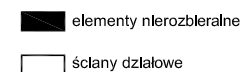

PROFBUD

biuro@profbud.info
tel.605 606 606