
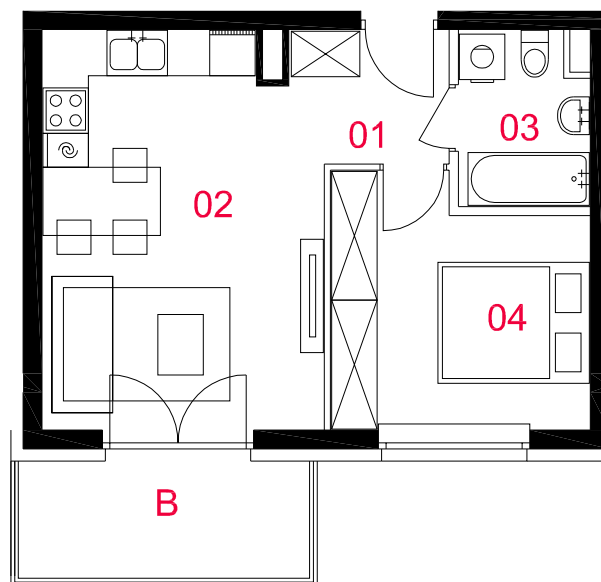


OSIEDLE LIGIA

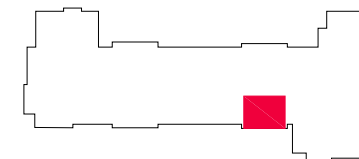

A65

mieszkanie	2 pokoje z aneksem kuchennym
nr klatki	B
piętro	4
kondygnacja	5
balkon	5,97m²

oznaczenie pomieszczeń

01	przedpokój	3,67m²
02	pokój dzienny z aneksem kuchennym	18,41m²
03	łazienka	3,74m²
04	pokój	10,47m²

suma pow. użytkowej 36,29m²


Powierzchnie liczone wg PN-ISO 9836:1997. Karta katalogowa jest załącznikiem do umowy. UWAGA: Wymiary oraz instalacje wysowano na podstawie projektu budowlanego. Mogą wystąpić nieznaczne zmiany zgodnie z postanowieniami umowy deweloperskiej.



ROBOTNICZA SPÓŁDZIELNIA
MIESZKANIOWA "URSUS"
02-495 Warszawa, Ul. gen.K.Sosnkowskiego 11



skala 1:100

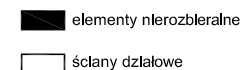

PROFBUD

biuro@profbud.info
tel.605 606 606