

A009

mieszkanie **2 pokoje
z aneksem**

klatka **A**
nr lokalu **009**
kondygnacja **2**
piętro **1**
loggia **4,82 m²**

oznaczenie pomieszczeń


01	przedpokój	3,94 m²
02	pokój dzienny +aneks kuchenny	19,27 m²
03	pokój	14,34 m²
04	łazienka	4,52 m²

suma pow. użytkowej 42,07 m²

Powierzchnie liczone wg PN-ISO 9836-1997. Karta katalogowa jest załącznikiem do umowy.

UWAGA: Wymiary oraz instalacje wyrysowano na podstawie projektu budowlanego.

Mogą nastąpić nieznaczne zmiany zgodnie z postanowieniami umowy deweloperskiej.

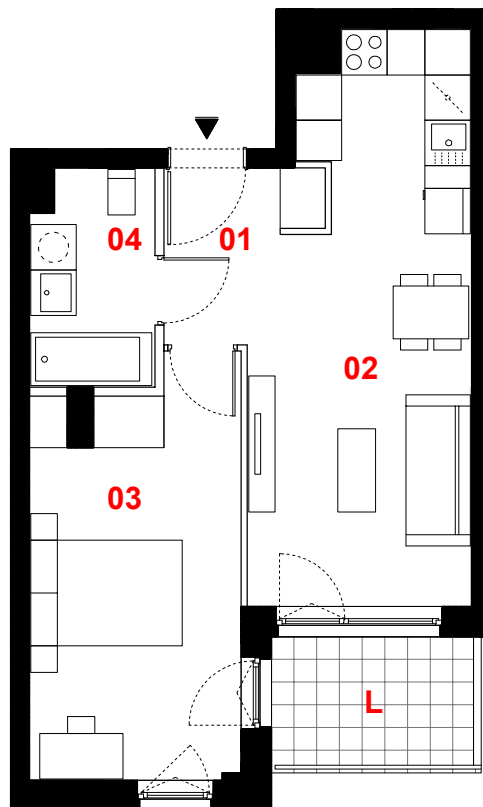

0 1m 2m 3m



skala 1:100

— ściany działowe
— konstrukcja i szachty instalacyjne

PROFBUD

biuro@profbud.info
tel. 605 606 606

JA2PLUS PRACOWNIA ARCHYTEKTONICZNA