

A021

mieszkanie **2 pokoje
z aneksem**

klatka **A**

nr lokalu **021**

kondygnacja **3**

piętro **2**

loggia **3,55 m²**

oznaczenie pomieszczeń


01	przedpokój	4,35 m²
02	pokój dzienny +aneks kuchenny	18,90 m²
03	pokój	14,14 m²
04	łazienka	4,59 m²

suma pow. użytkowej 41,98 m²

Powierzchnie liczone wg PN-ISO 9836-1997. Karta katalogowa jest załącznikiem do umowy.

UWAGA: Wymiary oraz instalacje wyrysowano na podstawie projektu budowlanego.

Mogą nastąpić nieznaczne zmiany zgodnie z postanowieniami umowy deweloperskiej.

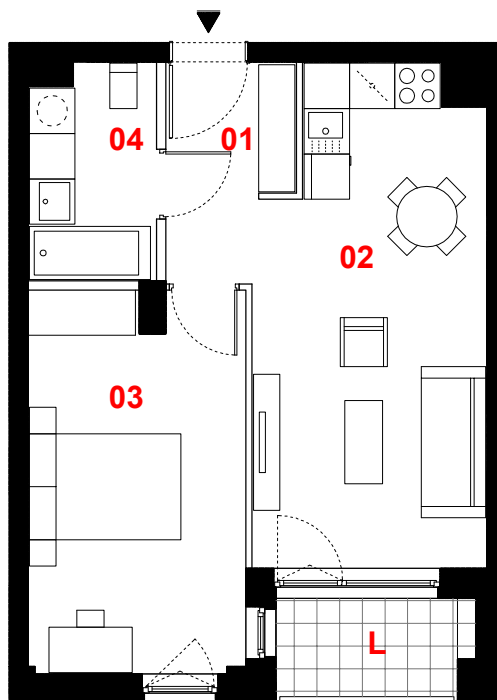

0 1m 2m 3m



skala 1:100

— ściany działowe
— konstrukcja i szachty instalacyjne

PROFBUD

biuro@profbud.info
tel. 605 606 606

JA2PLUS PRACOWNIA ARCHYTEKTONICZNA