


A059

mieszkanie **5 pokoi
z aneksem**

klatka **A**
nr lokalu **037**
kondygnacja **7**
piętro **6**
loggia **4,81 m²**
balkon **2,40 m²**

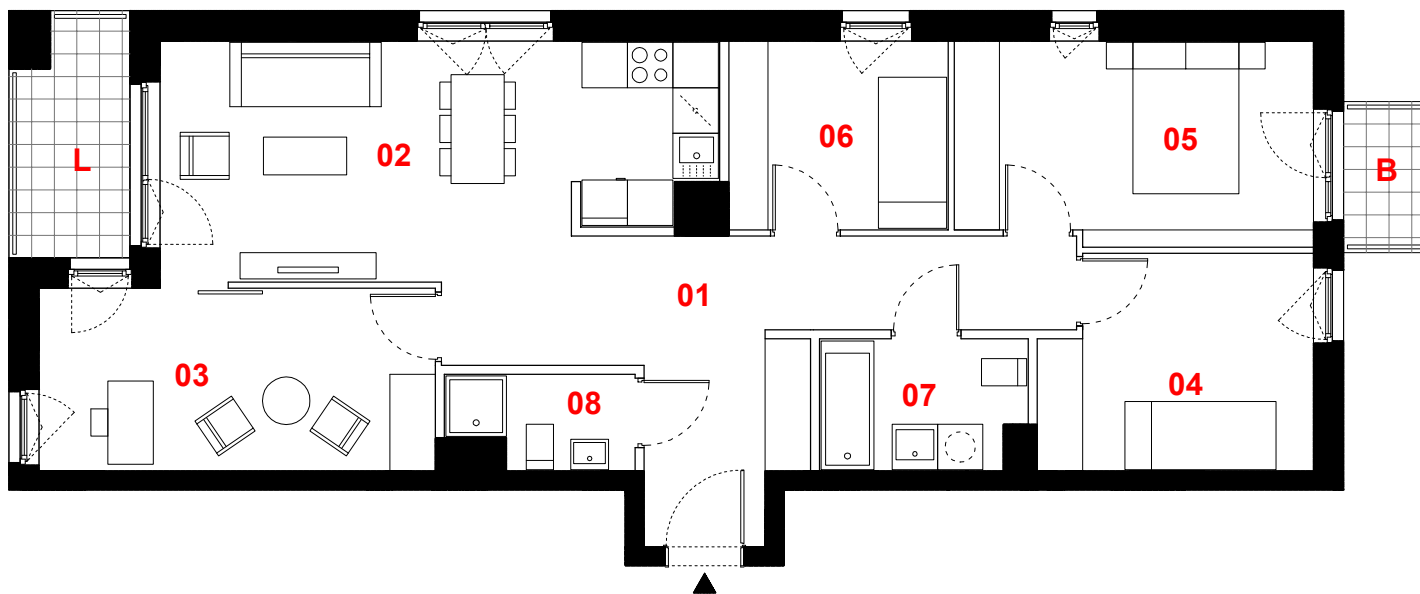

oznaczenie pomieszczeń

01	przedpokój	15,95 m ²
02	pokój dzienny +aneks kuchenny	21,50 m ²
03	pokój	12,46 m ²
04	pokój	9,64 m ²
05	pokój	12,35 m ²
06	pokój	7,09 m ²
07	łazienka	4,49 m ²
08	wc	2,75 m ²

suma pow. użytkowej **86,23 m²**



skala 1:100

— ściany działowe
— konstrukcja i szachty instalacyjne

0 1m 2m 3m

Powierzchnie liczone wg PN-ISO 9836-1997. Karta katalogowa jest załącznikiem do umowy.
UWAGA: Wymiary oraz instalacje wyrysowano na podstawie projektu budowlanego.
Mogą nastąpić nieznaczne zmiany zgodnie z postanowieniami umowy deweloperskiej.

PROFBUD

biuro@profbud.info
tel. 605 606 606

JA2PLUS PRACOWNIA ARCHYTEKTONICZNA