

A060

mieszkanie **1 pokój z kuchnią**


klatka **A**
nr lokalu **060**
kondygnacja **7**
piętro **6**
balkon **2,40 m²**

oznaczenie pomieszczeń

01 przedpokój	3,80 m²
02 pokój dzienny	28,26 m²
03 kuchnia	4,46 m²
04 łazienka	3,97 m²

suma pow. użytkowej 40,49 m²

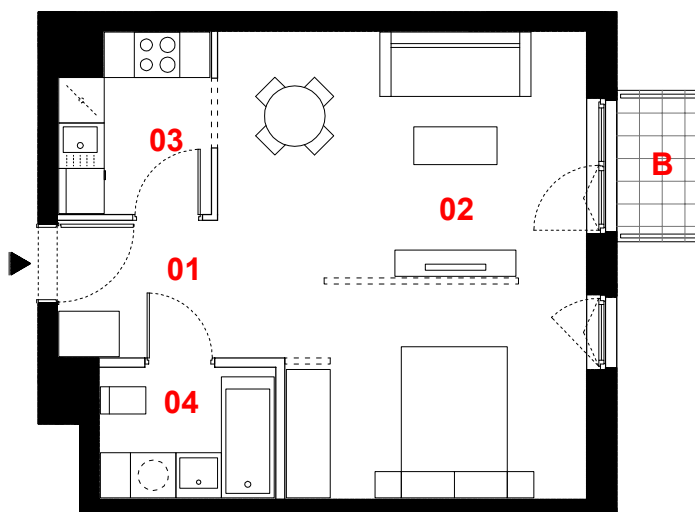


Powierzchnie liczone wg PN-ISO 9836-1997. Karta katalogowa jest załącznikiem do umowy.
UWAGA: Wymiary oraz instalacje wyrysowano na podstawie projektu budowlanego.
Mogą nastąpić nieznaczne zmiany zgodnie z postanowieniami umowy deweloperskiej.



0 1m 2m 3m



skala 1:100

-  propozycja aranżacji
-  ściany działowe
-  konstrukcja i szachty instalacyjne

PROFBUD

biuro@profbud.info
tel. 605 606 606

JA2PLUS PRACOWNIA ARCHYTEKTONICZNA