

## A078

mieszkanie **1 pokój  
z kuchnią**

klatka **A**  
nr lokalu **078**  
kondygnacja **9**  
piętro **8**  
loggia **2,67 m<sup>2</sup>**

### oznaczenie pomieszczeń


<b>01</b> przedpokój	<b>3,69 m<sup>2</sup></b>
<b>02</b> pokój dzienny	<b>22,11 m<sup>2</sup></b>
<b>03</b> kuchnia	<b>4,00 m<sup>2</sup></b>
<b>04</b> łazienka	<b>3,71 m<sup>2</sup></b>

**suma pow. użytkowej 33,51 m<sup>2</sup>**

Powierzchnie liczone wg PN-ISO 9836-1997. Karta katalogowa jest załącznikiem do umowy.

**UWAGA:** Wymiary oraz instalacje wyrysowano na podstawie projektu budowlanego.

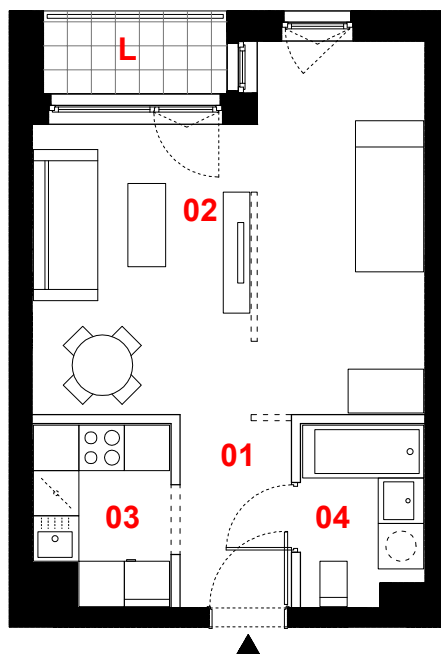


Mogą nastąpić nieznaczne zmiany zgodnie z postanowieniami umowy deweloperskiej.



0 1m 2m 3m



skala 1:100

-  propozycja aranżacji
-  ściany działowe
-  konstrukcja i szachty instalacyjne

**PROFBUD**

biuro@profbud.info  
tel. 605 606 606

JA2PLUS PRACOWNIA ARCHITEKTONICZNA