

A093

mieszkanie **1 pokój z kuchnią**


klatka **A**
nr lokalu **093**
kondygnacja **11**
piętro **10**
loggia **2,82 m²**

oznaczenie pomieszczeń

01 przedpokój	4,44 m²
02 pokój dzienny	22,28 m²
03 kuchnia	3,82 m²
04 łazienka	3,71 m²

suma pow. użytkowej 34,25 m²

Powierzchnie liczone wg PN-ISO 9836-1997. Karta katalogowa jest załącznikiem do umowy.
UWAGA: Wymiary oraz instalacje wyrysowano na podstawie projektu budowlanego.
Mogą nastąpić nieznaczne zmiany zgodnie z postanowieniami umowy deweloperskiej.

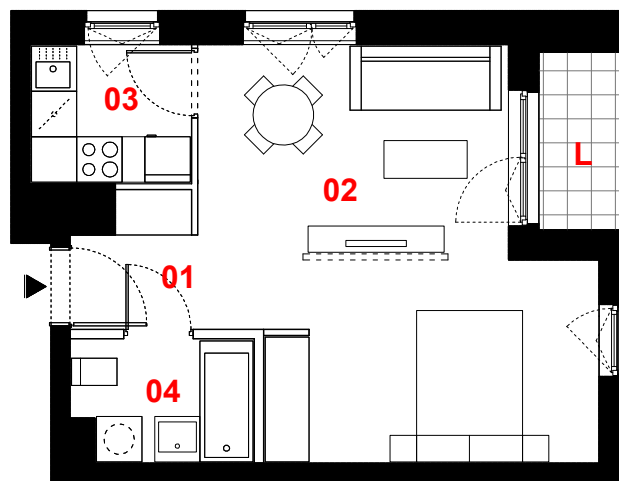

0 1m 2m 3m



skala 1:100

- propozycja aranżacji
- ściany działowe
- konstrukcja i szachty instalacyjne

PROFBUD

biuro@profbud.info
tel. 605 606 606

JA2PLUS PRACOWNIA ARCHITEKTONICZNA