

A094

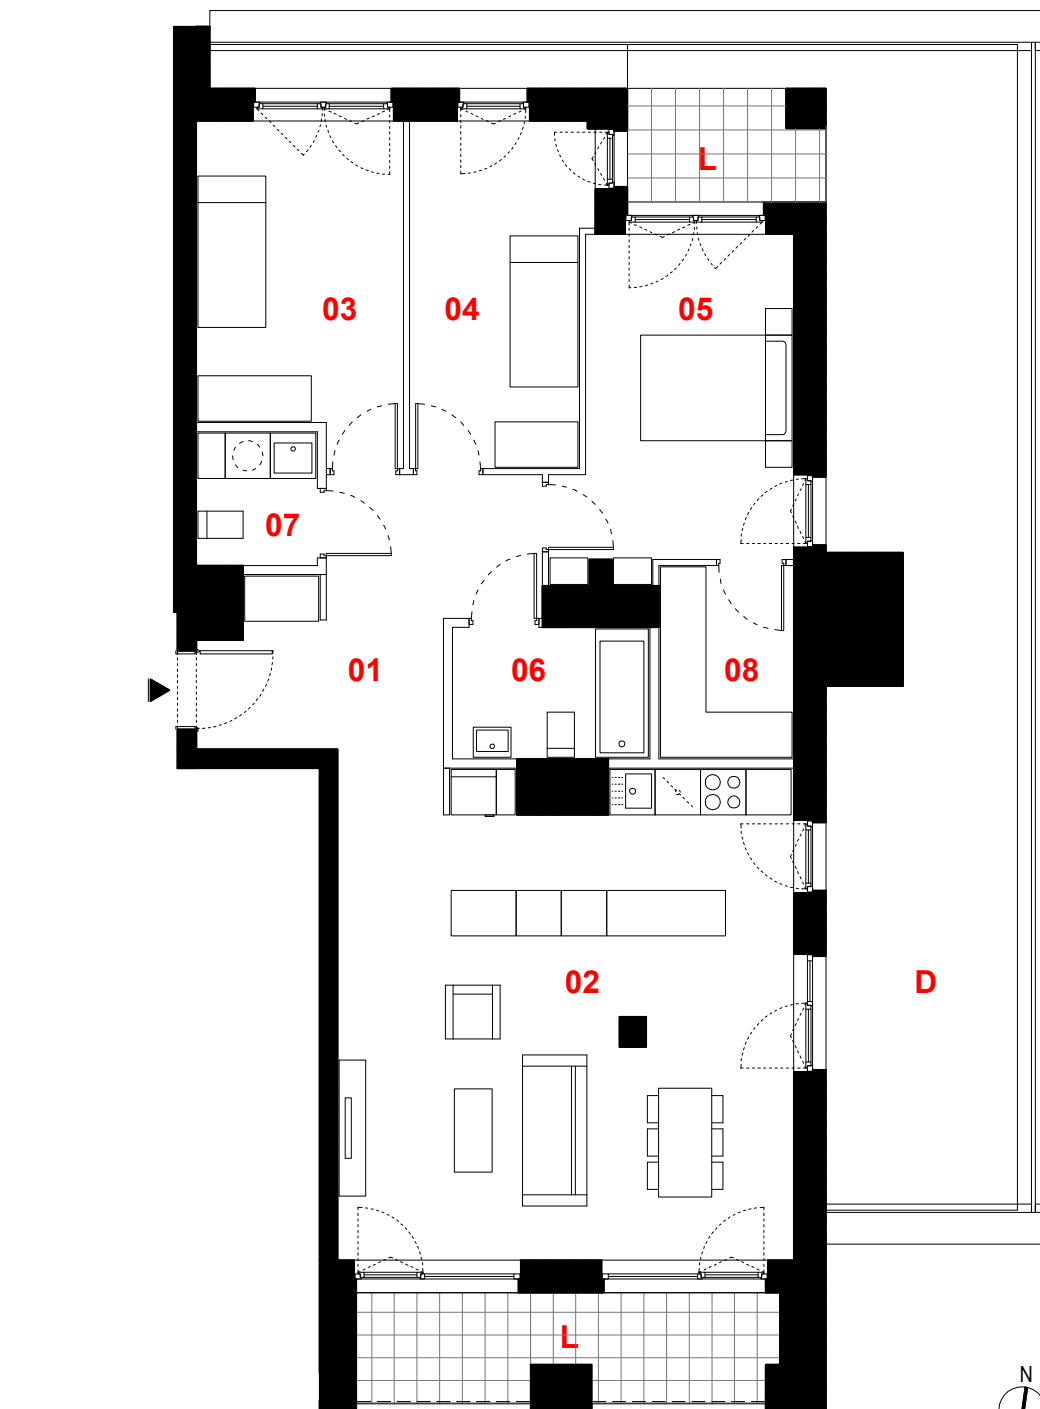
mieszkanie	4 pokoje z aneksem
klatka	A
nr lokalu	094
kondygnacja	11
piętro	10
loggia	7,71 m²
loggia	3,66 m²
dach	42,79 m²

oznaczenie pomieszczeń



01	przedpokój	11,24 m ²
02	pokój dzienny +aneks kuchenny	38,43 m ²
03	pokój	11,34 m ²
04	pokój	10,42 m ²
05	pokój	12,51 m ²
06	łazienka	4,41 m ²
07	wc	2,73 m ²
08	garderoba	4,43 m ²

suma pow. użytkowej **95,51 m²**

Powierzchnie liczone wg PN-ISO 9836-1997. Karta katalogowa jest załącznikiem do umowy. **UWAGA:** Wymiary oraz instalacje wysrysowano na podstawie projektu budowlanego. Mogą nastąpić nieznaczne zmiany zgodnie z postanowieniami umowy deweloperskiej.



skala 1:100

-  ściany działowe
-  konstrukcja i szachty instalacyjne

PROFBUD

biuro@profbud.info
tel. 605 606 606

JA2PLUS PRACOWNIA ARCHYTEKTONICZNA