

## B009

mieszkanie **2 pokoje  
z aneksem**

klatka **B**  
nr lokalu **009**


kondygnacja **2**  
piętro **1**  
loggia **3,70 m<sup>2</sup>**

### oznaczenie pomieszczeń

<b>01</b>	przedpokój	<b>4,45 m<sup>2</sup></b>
<b>02</b>	pokój dzienny +aneks kuchenny	<b>20,42 m<sup>2</sup></b>
<b>03</b>	pokój	<b>15,75 m<sup>2</sup></b>
<b>04</b>	łazienka	<b>4,54 m<sup>2</sup></b>

**suma pow. użytkowej 45,16 m<sup>2</sup>**

Powierzchnie liczone wg PN-ISO 9836-1997. Karta katalogowa jest załącznikiem do umowy.  
**UWAGA:** Wymiary oraz instalacje wyrysowano na podstawie projektu budowlanego.  
Mogą nastąpić nieznaczne zmiany zgodnie z postanowieniami umowy deweloperskiej.

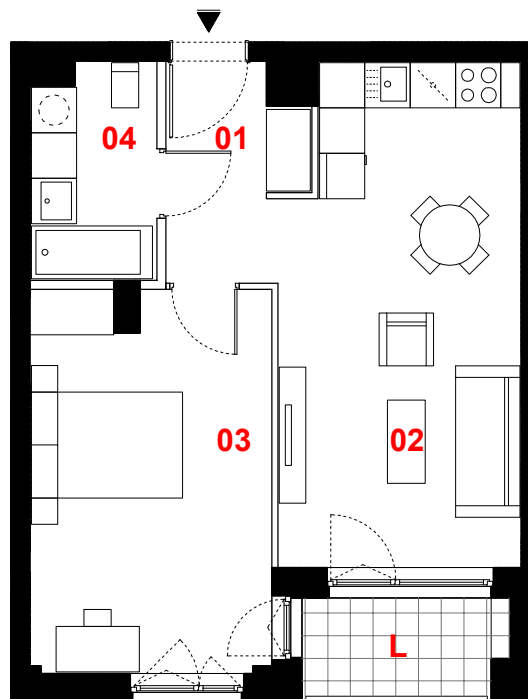

0 1m 2m 3m



skala 1:100

— ściany działowe  
— konstrukcja i szachty instalacyjne

**PROFBUD**

biuro@profbud.info  
tel. 605 606 606

JA2PLUS PRACOWNIA ARCHYTEKTONICZNA