

## B016


mieszkanie	<b>1 pokój z kuchnią</b>
klatka	<b>B</b>
nr lokalu	<b>016</b>
kondygnacja	<b>3</b>
piętro	<b>2</b>
balkon	<b>2,40 m<sup>2</sup></b>

### oznaczenie pomieszczeń

<b>01</b> przedpokój	<b>5,84 m<sup>2</sup></b>
<b>02</b> pokój dzienny	<b>27,73 m<sup>2</sup></b>
<b>03</b> kuchnia	<b>3,77 m<sup>2</sup></b>
<b>04</b> łazienka	<b>4,62 m<sup>2</sup></b>

**suma pow. użytkowej 41,96 m<sup>2</sup>**

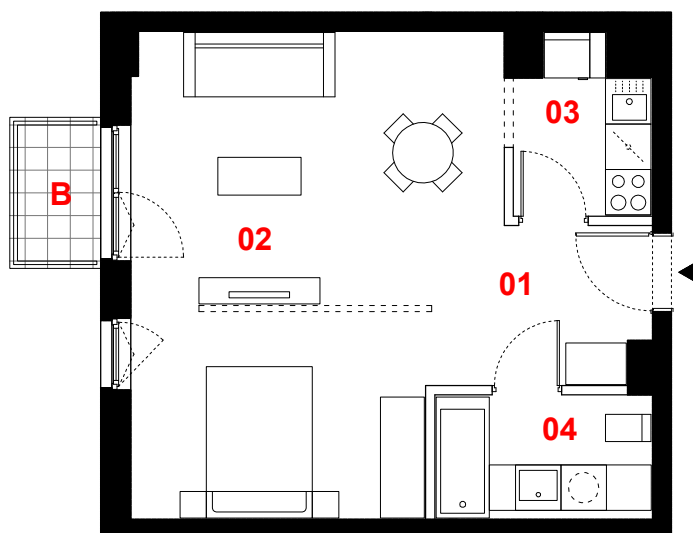


Powierzchnie liczone wg PN-ISO 9836-1997. Karta katalogowa jest załącznikiem do umowy.  
**UWAGA:** Wymiary oraz instalacje wyrysowano na podstawie projektu budowlanego.  
 Mogą nastąpić nieznaczne zmiany zgodnie z postanowieniami umowy deweloperskiej.



0 1m 2m 3m



skala 1:100

-  propozycja aranżacji
-  ściany działowe
-  konstrukcja i szachty instalacyjne

**PROFBUD**

biuro@profbud.info  
tel. 605 606 606

JA2PLUS PRACOWNIA ARCHITEKTONICZNA