

## B025

mieszkanie **2 pokoje  
z aneksem**

klatka **B**

nr lokalu **025**

kondygnacja **3**

piętro **2**

loggia **3,64 m<sup>2</sup>**

### oznaczenie pomieszczeń


<b>01</b> przedpokój	<b>4,61 m<sup>2</sup></b>
<b>02</b> pokój dzienny +aneks kuchenny	<b>20,07 m<sup>2</sup></b>
<b>03</b> pokój	<b>15,50 m<sup>2</sup></b>
<b>04</b> łazienka	<b>4,94 m<sup>2</sup></b>

**suma pow. użytkowej 45,12 m<sup>2</sup>**

Powierzchnie liczone wg PN-ISO 9836-1997. Karta katalogowa jest załącznikiem do umowy.

**UWAGA:** Wymiary oraz instalacje wyrysowano na podstawie projektu budowlanego.

Mogą nastąpić nieznaczne zmiany zgodnie z postanowieniami umowy deweloperskiej.

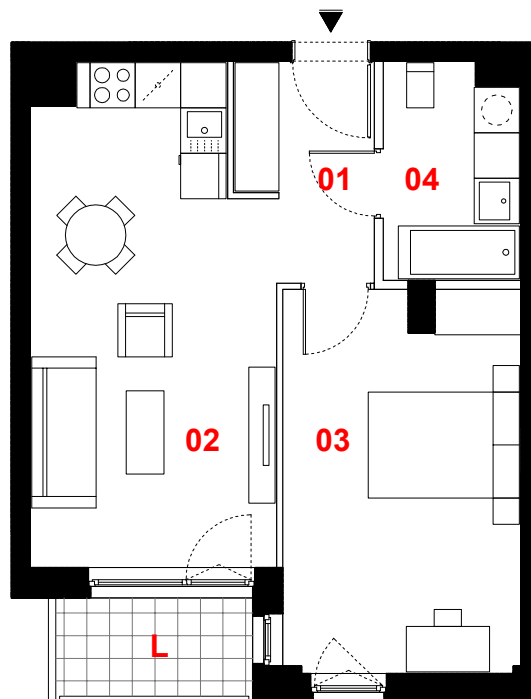

0 1m 2m 3m



skala 1:100

— ściany działowe  
— konstrukcja i szachty instalacyjne

**PROFBUD**

biuro@profbud.info

tel. 605 606 606

JA2PLUS PRACOWNIA ARCHYTEKTONICZNA