

B046


mieszkanie	1 pokój z kuchnią
klatka	B
nr lokalu	046
kondygnacja	5
piętro	4
balkon	2,40 m²

oznaczenie pomieszczeń

01	przedpokój	5,84 m²
02	pokój dzienny	27,73 m²
03	kuchnia	3,77 m²
04	łazienka	4,62 m²

suma pow. użytkowej 41,96 m²

Powierzchnie liczone wg PN-ISO 9836-1997. Karta katalogowa jest załącznikiem do umowy.
UWAGA: Wymiary oraz instalacje wyrysowano na podstawie projektu budowlanego.
 Mogą nastąpić nieznaczne zmiany zgodnie z postanowieniami umowy deweloperskiej.

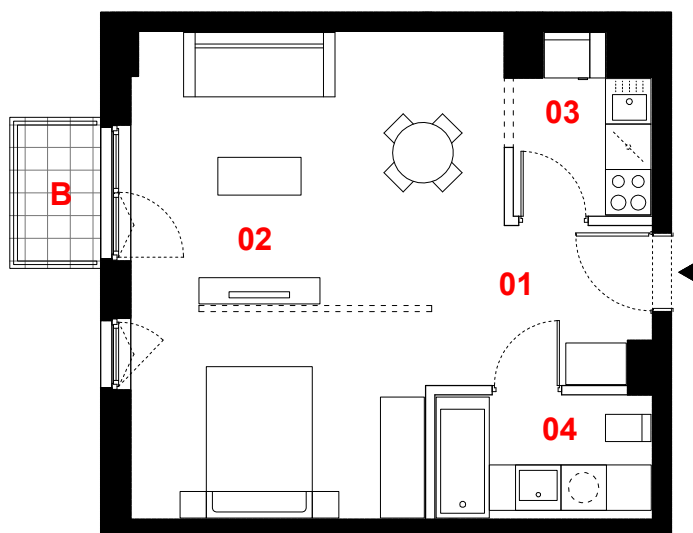

0 1m 2m 3m



skala 1:100

- propozycja aranżacji
- ściany działowe
- konstrukcja i szachty instalacyjne

PROFBUD

biuro@profbud.info
tel. 605 606 606

JA2PLUS PRACOWNIA ARCHITEKTONICZNA