

## B053

mieszkanie

**3 pokoje  
z aneksem**

klatka

**B**

nr lokalu

**053**

kondygnacja

**5**

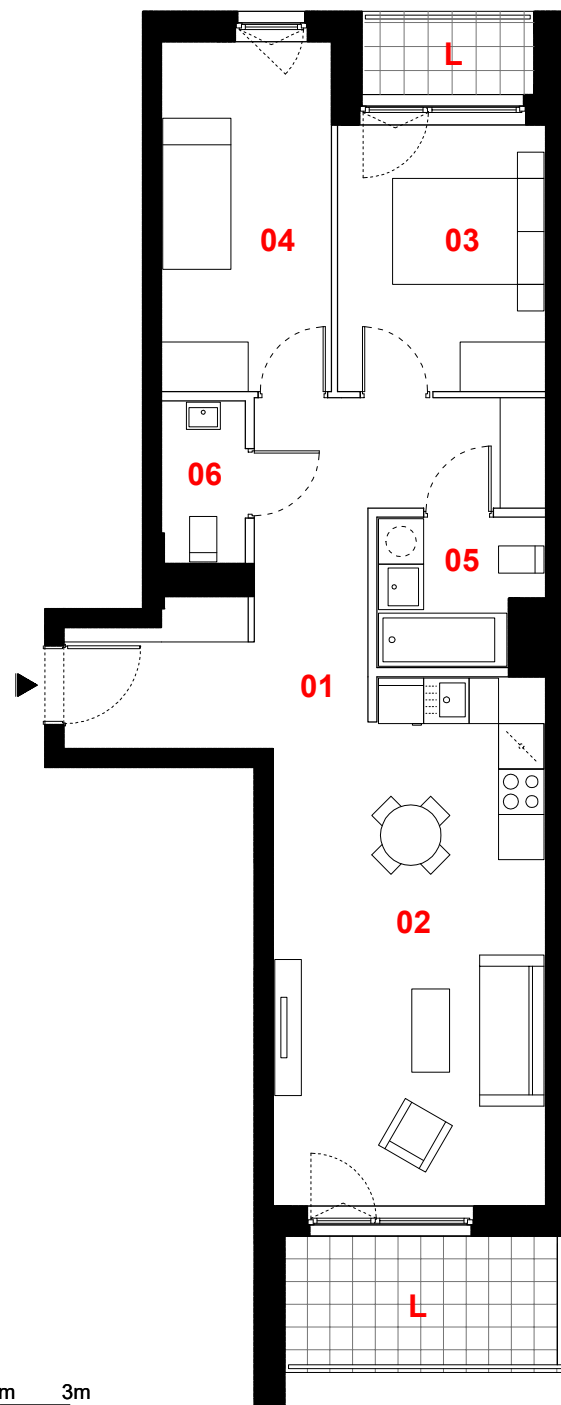
piętro

**4**

loggia

**6,50 m<sup>2</sup>**

loggia

**2,51 m<sup>2</sup>**

### oznaczenie pomieszczeń

01 przedpokój	14,53 m <sup>2</sup>
02 pokój dzienny +aneks kuchenny	23,67 m <sup>2</sup>
03 pokój	9,52 m <sup>2</sup>
04 pokój	10,21 m <sup>2</sup>
05 łazienka	3,86 m <sup>2</sup>
06 wc	2,27 m <sup>2</sup>

suma pow. użytkowej **64,06 m<sup>2</sup>**

Powierzchnie liczone wg PN-ISO 9836-1997. Karta katalogowa jest załącznikiem do umowy. **UWAGA:** Wymiary oraz instalacje wyrysowano na podstawie projektu budowlanego. Mogą nastąpić nieznaczne zmiany zgodnie z postanowieniami umowy deweloperskiej.



skala 1:100



ściany działowe



konstrukcja i szachty instalacyjne

0 1m 2m 3m

## PROFBUD

biuro@profbud.info  
tel. 605 606 606

JA2PLUS PRACOWNIA ARCHYTEKTONICZNA