

## B094

mieszkanie **1 pokój  
z kuchnią**

klatka **B**  
nr lokalu **094**  
kondygnacja **8**  
piętro **7**  
loggia **2,79 m<sup>2</sup>**

### oznaczenie pomieszczeń


**01** przedpokój **3,91 m<sup>2</sup>**  
**02** pokój dzienny **23,21 m<sup>2</sup>**  
**03** kuchnia **4,26 m<sup>2</sup>**  
**04** łazienka **3,71 m<sup>2</sup>**

**suma pow. użytkowej 35,09 m<sup>2</sup>**

Powierzchnie liczone wg PN-ISO 9836-1997. Karta katalogowa jest załącznikiem do umowy.

**UWAGA:** Wymiary oraz instalacje wyrysowano na podstawie projektu budowlanego.

Mogą nastąpić nieznaczne zmiany zgodnie z postanowieniami umowy deweloperskiej.

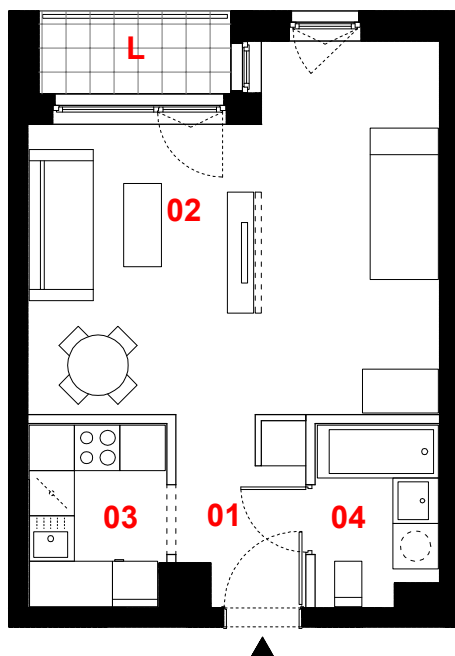

0 1m 2m 3m



skala 1:100

- propozycja aranżacji
- ściany działowe
- konstrukcja i szachty instalacyjne

**PROFBUD**

biuro@profbud.info  
tel. 605 606 606

JA2PLUS PRACOWNIA ARCHITEKTONICZNA