

B108


mieszkanie	3 pokoje z aneksem
klatka	B
nr lokalu	108
kondygnacja	10
piętro	9
taras	6,50 m²
loggia	2,51 m²

oznaczenie pomieszczeń

01 przedpokój	14,53 m²
02 pokój dzienny +aneks kuchenny	23,67 m²
03 pokój	9,52 m²
04 pokój	10,21 m²
05 łazienka	3,86 m²
06 wc	2,27 m²

suma pow. użytkowej **64,06 m²**

Powierzchnie liczone wg PN-ISO 9836-1997. Karta katalogowa jest załącznikiem do umowy. **UWAGA:** Wymiary oraz instalacje wyrysowano na podstawie projektu budowlanego. Mogą nastąpić nieznaczne zmiany zgodnie z postanowieniami umowy deweloperskiej.

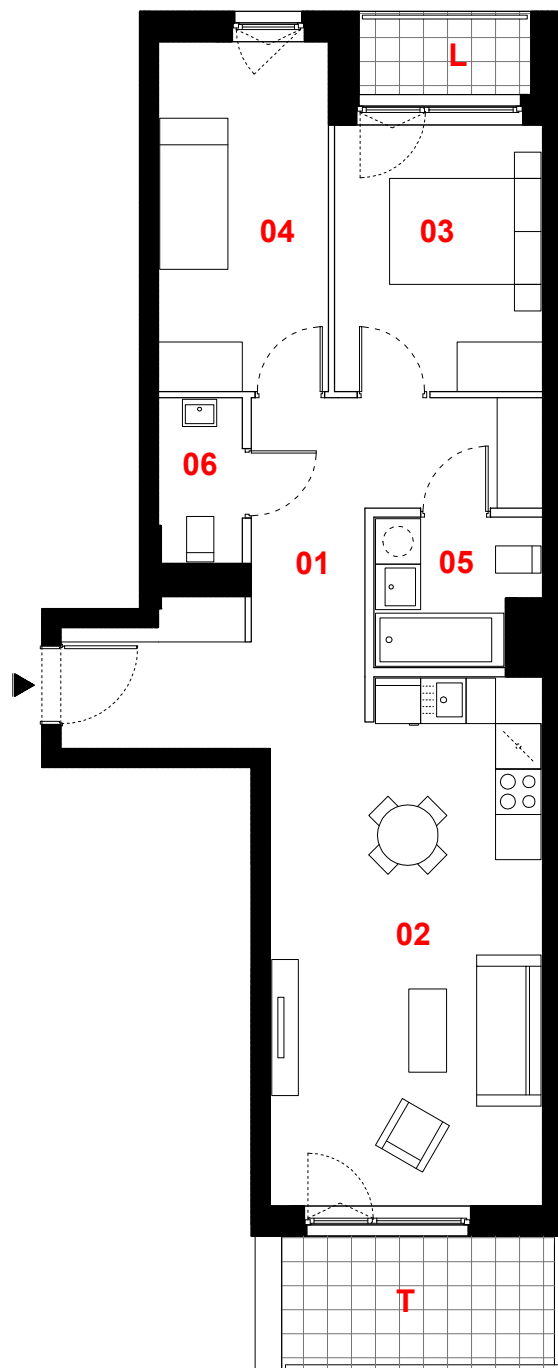

0 1m 2m 3m



skala 1:100

— ściany działowe
 ■ konstrukcja i szachty instalacyjne

PROFBUD

biuro@profbud.info
 tel. 605 606 606

JA2PLUS PRACOWNIA ARCHYTEKTONICZNA