

C016


| | |
|-------------|------------------------------|
| mieszkanie | 1 pokój z kuchnią |
| klatka | C |
| nr lokalu | 016 |
| kondygnacja | 3 |
| piętro | 2 |
| balkon | 2,40 m² |

oznaczenie pomieszczeń

| | |
|-------------------------|----------------------------|
| 01 przedpokój | 5,84 m² |
| 02 pokój dzienny | 27,73 m² |
| 03 kuchnia | 3,77 m² |
| 04 łazienka | 4,54 m² |

suma pow. użytkowej 41,88 m²

Powierzchnie liczone wg PN-ISO 9836-1997. Karta katalogowa jest załącznikiem do umowy.
UWAGA: Wymiary oraz instalacje wyrysowano na podstawie projektu budowlanego.
Mogą nastąpić nieznaczne zmiany zgodnie z postanowieniami umowy deweloperskiej.

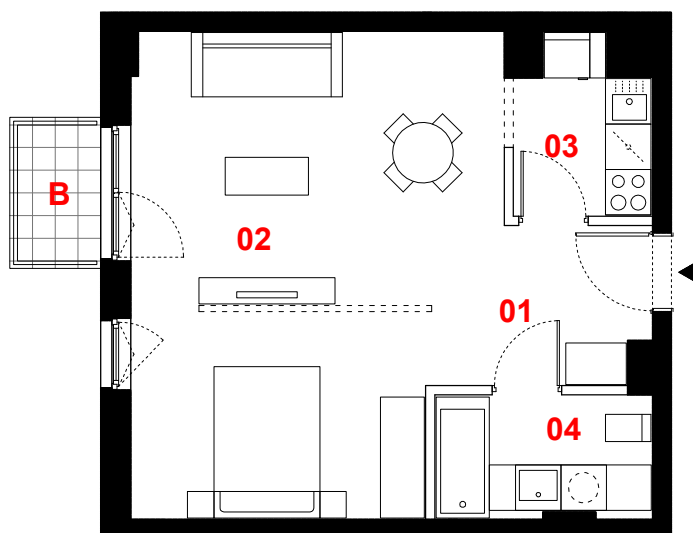

0 1m 2m 3m



skala 1:100

- propozycja aranżacji
- ściany działowe
- konstrukcja i szachty instalacyjne

PROFBUD

biuro@profbud.info
tel. 605 606 606

JA2PLUS PRACOWNIA ARCHYTEKTONICZNA