

C018


mieszkanie	1 pokój z kuchnią
klatka	C
nr lokalu	018
kondygnacja	3
piętro	2
balkon	2,40 m²

oznaczenie pomieszczeń

01 przedpokój	6,29 m²
02 pokój dzienny	27,62 m²
03 kuchnia	4,65 m²
04 łazienka	4,41 m²

suma pow. użytkowej 42,97 m²

Powierzchnie liczone wg PN-ISO 9836-1997. Karta katalogowa jest załącznikiem do umowy.
UWAGA: Wymiary oraz instalacje wyrysowano na podstawie projektu budowlanego.
Mogą nastąpić nieznaczne zmiany zgodnie z postanowieniami umowy deweloperskiej.

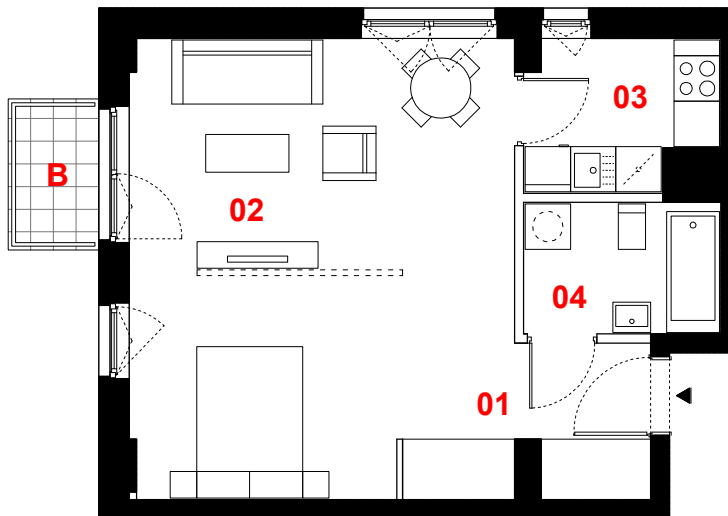

0 1m 2m 3m



skala 1:100

- propozycja aranżacji
- ściany działowe
- konstrukcja i szachty instalacyjne

PROFBUD

biuro@profbud.info
tel. 605 606 606

JA2PLUS PRACOWNIA ARCHITEKTONICZNA