

C069


mieszkanie	2 pokoje z aneksem
klatka	C
nr lokalu	069
kondygnacja	6
piętro	5
loggia	4,82 m²

oznaczenie pomieszczeń

01 przedpokój	3,94 m²
02 pokój dzienny +aneks kuchenny	19,27 m²
03 pokój	14,54m²
04 łazienka	4,48 m²

suma pow. użytkowej 42,23 m²

Powierzchnie liczone wg PN-ISO 9836-1997. Karta katalogowa jest załącznikiem do umowy.
UWAGA: Wymiary oraz instalacje wyrysowano na podstawie projektu budowlanego.
Mogą nastąpić nieznaczne zmiany zgodnie z postanowieniami umowy deweloperskiej.

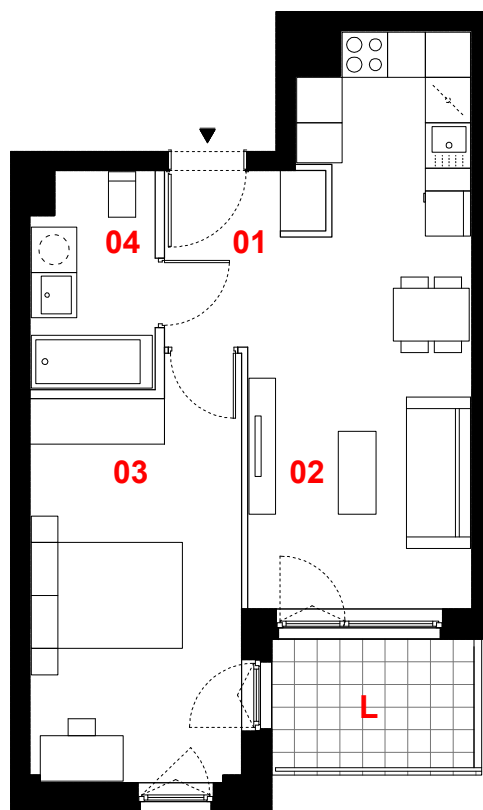

0 1m 2m 3m



skala 1:100

— ściany działowe
— konstrukcja i szachty instalacyjne

PROFBUD

biuro@profbud.info
tel. 605 606 606

JA2PLUS PRACOWNIA ARCHITEKTONICZNA