

C079

mieszkanie **2 pokoje
z aneksem**

klatka **C**

nr lokalu **079**

kondygnacja **7**

piętro **6**

loggia **3,22 m²**


oznaczenie pomieszczeń

01 przedpokój	4,54 m²
02 pokój dzienny +aneks kuchenny	16,67 m²
03 pokój	14,90 m²
04 łazienka	3,43 m²

suma pow. użytkowej 39,54 m²

Powierzchnie liczone wg PN-ISO 9836-1997. Karta katalogowa jest załącznikiem do umowy.

UWAGA: Wymiary oraz instalacje wyszowano na podstawie projektu budowlanego. Mogą nastąpić nieznaczne zmiany zgodnie z postanowieniami umowy deweloperskiej.

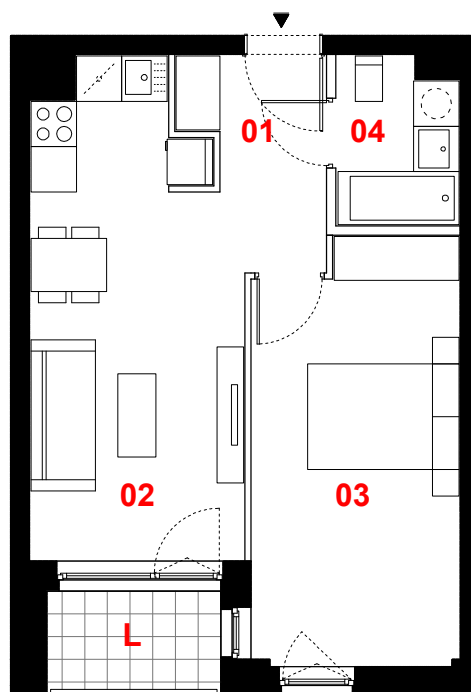

0 1m 2m 3m



skala 1:100

— ściany działowe
— konstrukcja i szachty instalacyjne

PROFBUD

biuro@profbud.info
tel. 605 606 606

JA2PLUS PRACOWNIA ARCHITEKTONICZNA