

## C081


mieszkanie	<b>2 pokoje z aneksem</b>
klatka	<b>C</b>
nr lokalu	<b>081</b>
kondygnacja	<b>7</b>
piętro	<b>6</b>
loggia	<b>3,64 m<sup>2</sup></b>

### oznaczenie pomieszczeń

<b>01</b> przedpokój	<b>4,61 m<sup>2</sup></b>
<b>02</b> pokój dzienny +aneks kuchenny	<b>20,07 m<sup>2</sup></b>
<b>03</b> pokój	<b>15,50 m<sup>2</sup></b>
<b>04</b> łazienka	<b>4,94 m<sup>2</sup></b>

**suma pow. użytkowej 45,12 m<sup>2</sup>**

Powierzchnie liczone wg PN-ISO 9836-1997. Karta katalogowa jest załącznikiem do umowy.  
**UWAGA:** Wymiary oraz instalacje wyrysowano na podstawie projektu budowlanego.  
Mogą nastąpić nieznaczne zmiany zgodnie z postanowieniami umowy deweloperskiej.

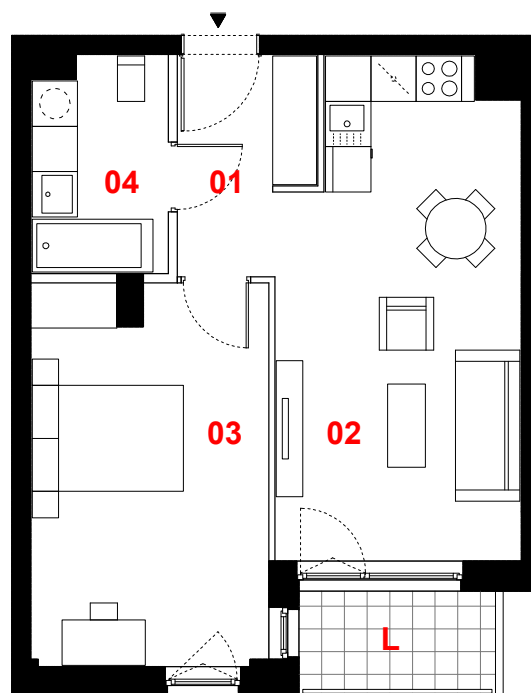

0 1m 2m 3m



skala 1:100

— ściany działowe  
— konstrukcja i szachty instalacyjne

**PROFBUD**

biuro@profbud.info  
tel. 605 606 606

JA2PLUS PRACOWNIA ARCHYTEKTONICZNA