

## C086

mieszkanie **1 pokój z kuchnią**


klatka **C**  
nr lokalu **086**  
kondygnacja **8**  
piętro **7**  
loggia **2,67 m<sup>2</sup>**

### oznaczenie pomieszczeń

<b>01</b> przedpokój	<b>3,69 m<sup>2</sup></b>
<b>02</b> pokój dzienny	<b>22,11 m<sup>2</sup></b>
<b>03</b> kuchnia	<b>4,00 m<sup>2</sup></b>
<b>04</b> łazienka	<b>3,71 m<sup>2</sup></b>

**suma pow. użytkowej 33,51 m<sup>2</sup>**

Powierzchnie liczone wg PN-ISO 9836-1997. Karta katalogowa jest załącznikiem do umowy.  
**UWAGA:** Wymiary oraz instalacje wyrysowano na podstawie projektu budowlanego.  
Mogą nastąpić nieznaczne zmiany zgodnie z postanowieniami umowy deweloperskiej.

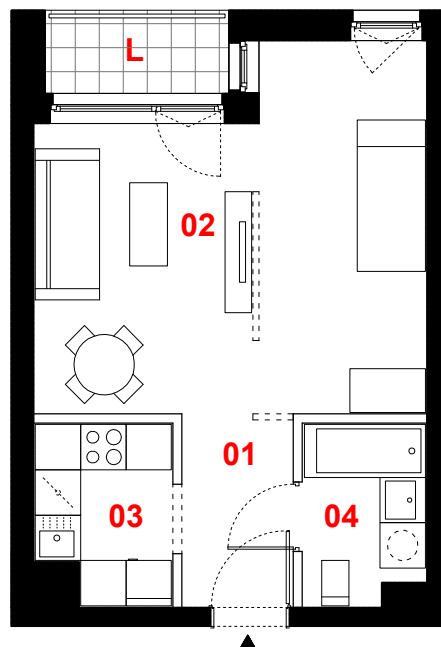

0 1m 2m 3m



skala 1:100

- propozycja aranżacji
- ściany działowe
- konstrukcja i szachty instalacyjne

**PROFBUD**

biuro@profbud.info  
tel. 605 606 606

JA2PLUS PRACOWNIA ARCHITEKTONICZNA