


OSIEDLE PRIMO

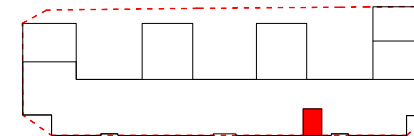

C089


mieszkanie	2 pokoje z aneksem
klatka	C
nr lokalu	089
kondygnacja	8
piętro	7
loggia	3,22 m²

oznaczenie pomieszczeń

01	przedpokój	4,54 m²
02	pokój dzienny +aneks kuchenny	16,67 m²
03	pokój	14,90 m²
04	łazienka	3,43 m²

suma pow. użytkowej 39,54 m²

Powierzchnie liczone wg PN-ISO 9836-1997. Karta katalogowa jest załącznikiem do umowy.
UWAGA: Wymiary oraz instalacje wyszowano na podstawie projektu budowlanego.
Mogą nastąpić nieznaczne zmiany zgodnie z postanowieniami umowy deweloperskiej.

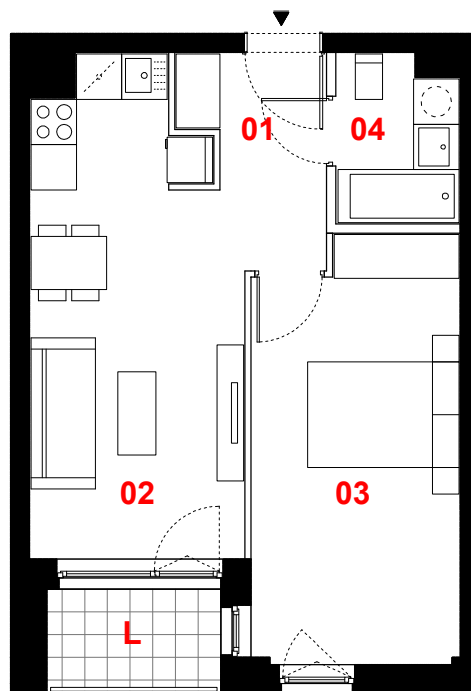

0 1m 2m 3m



skala 1:100

— ściany działowe
— konstrukcja i szachty instalacyjne

PROFBUD

biuro@profbud.info
tel. 605 606 606

JA2PLUS PRACOWNIA ARCHITEKTONICZNA