


## C090

mieszkanie	<b>3 pokoje z aneksem</b>
klatka	<b>C</b>
nr lokalu	<b>090</b>
kondygnacja	<b>8</b>
piętro	<b>7</b>
loggia	<b>4,02 m<sup>2</sup></b>

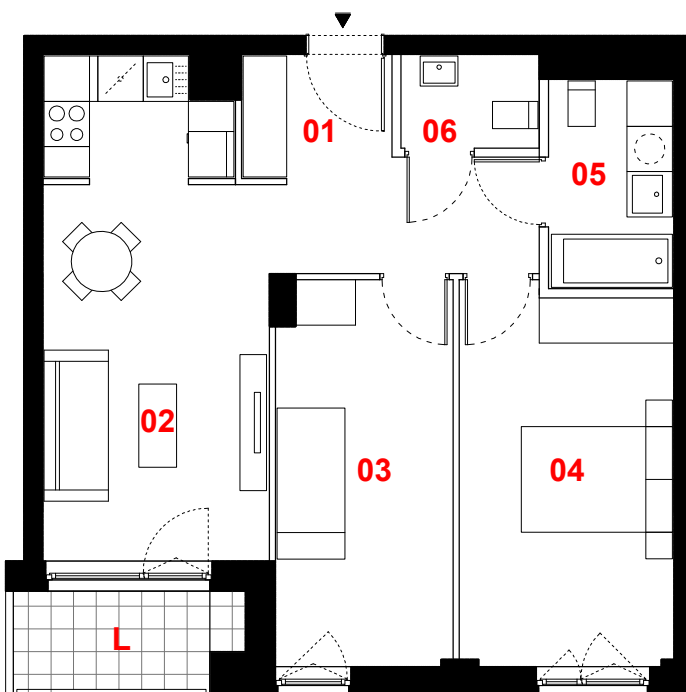

### oznaczenie pomieszczeń

<b>01</b> przedpokój	<b>8,11 m<sup>2</sup></b>
<b>02</b> pokój dzienny +aneks kuchenny	<b>18,54 m<sup>2</sup></b>
<b>03</b> pokój	<b>11,63 m<sup>2</sup></b>
<b>04</b> pokój	<b>13,83 m<sup>2</sup></b>
<b>05</b> łazienka	<b>4,47 m<sup>2</sup></b>
<b>06</b> wc	<b>2,18 m<sup>2</sup></b>

suma pow. użytkowej **58,76 m<sup>2</sup>**

Powierzchnie liczone wg PN-ISO 9836-1997. Karta katalogowa jest załącznikiem do umowy. **UWAGA:** Wymiary oraz instalacje wyrysowano na podstawie projektu budowlanego. Mogą nastąpić nieznaczne zmiany zgodnie z postanowieniami umowy deweloperskiej.

0 1m 2m 3m



skala 1:100

— ściany działowe  
 ■ konstrukcja i szachty instalacyjne

**PROFBUD**

biuro@profbud.info  
 tel. 605 606 606

JA2PLUS PRACOWNIA ARCHYTEKTONICZNA