

C107

mieszkanie **1 pokój z kuchnią**


klatka **C**
nr lokalu **107**
kondygnacja **10**
piętro **9**
loggia **2,79 m²**

oznaczenie pomieszczeń

01 przedpokój	3,91 m²
02 pokój dzienny	23,21 m²
03 kuchnia	4,26 m²
04 łazienka	3,71 m²

suma pow. użytkowej 35,09 m²

Powierzchnie liczone wg PN-ISO 9836-1997. Karta katalogowa jest załącznikiem do umowy.
UWAGA: Wymiary oraz instalacje wyrysowano na podstawie projektu budowlanego.
Mogą nastąpić nieznaczne zmiany zgodnie z postanowieniami umowy deweloperskiej.

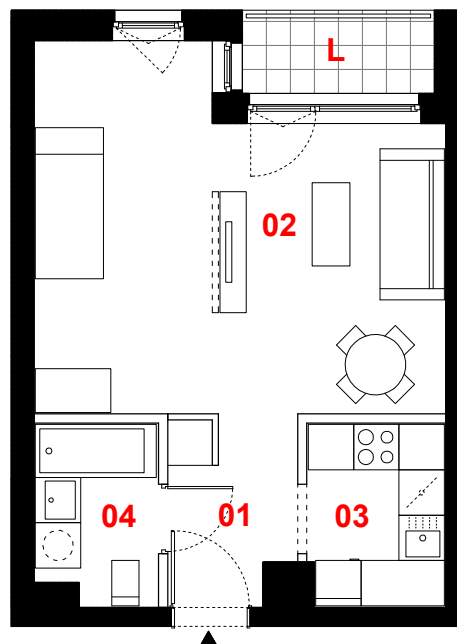

0 1m 2m 3m



skala 1:100

- propozycja aranżacji
- ściany działowe
- konstrukcja i szachty instalacyjne

PROFBUD

biuro@profbud.info
tel. 605 606 606

JA2PLUS PRACOWNIA ARCHITEKTONICZNA