


C108

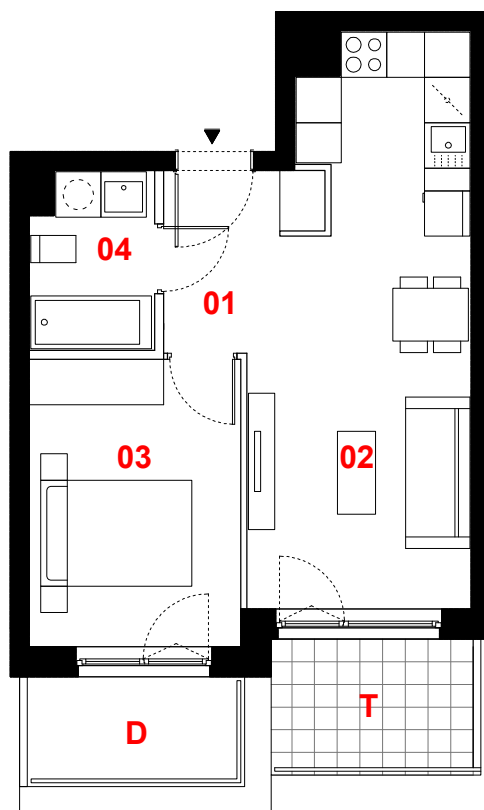

oznaczenie pomieszczeń

01	przedpokój	4,06 m ²
02	pokój dzienny +aneks kuchenny	19,24 m ²
03	pokój	10,44 m ²
04	łazienka	3,63 m ²

suma pow. użytkowej 37,37 m²

Powierzchnie liczone wg PN-ISO 9836-1997. Karta katalogowa jest załącznikiem do umowy.
UWAGA: Wymiary oraz instalacje wyrysowano na podstawie projektu budowlanego.
 Mogą nastąpić nieznaczne zmiany zgodnie z postanowieniami umowy deweloperskiej.

mieszkanie

**2 pokoje
z aneksem**

klatka

C

nr lokalu

108

kondygnacja

10

piętro

9

taras

4,82 m²

dach

4,17 m²

0 1m 2m 3m



skala 1:100



ściany działowe



konstrukcja i szachty instalacyjne

PROFBUD

biuro@profbud.info

tel. 605 606 606

JA2PLUS PRACOWNIA ARCHYTEKTONICZNA