


C110

mieszkanie	3 pokoje z aneksem
klatka	C
nr lokalu	110
kondygnacja	10
piętro	9
taras	4,50 m²
dach	7,68 m²

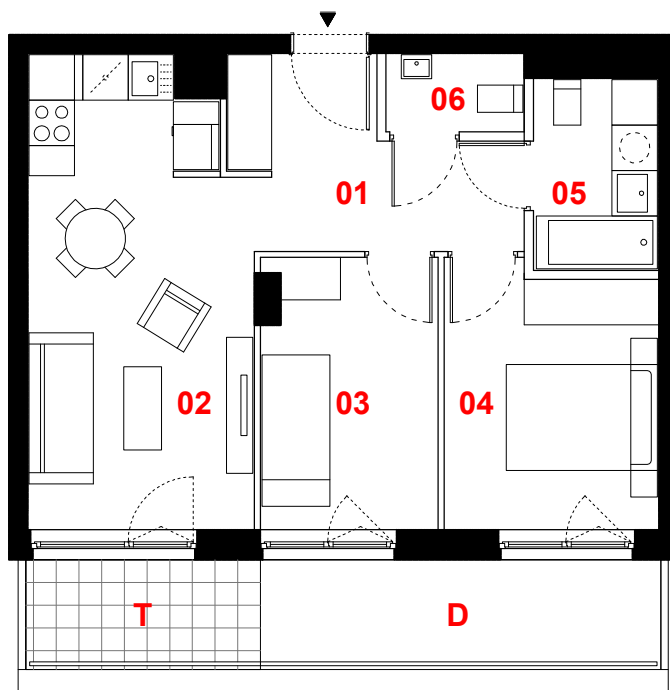

oznaczenie pomieszczeń

01 przedpokój	7,23 m²
02 pokój dzienny +aneks kuchenny	17,70 m²
03 pokój	8,09 m²
04 pokój	9,52 m²
05 łazienka	4,09 m²
06 wc	1,81 m²

suma pow. użytkowej **48,44 m²**

Powierzchnie liczone wg PN-ISO 9836-1997. Karta katalogowa jest załącznikiem do umowy. **UWAGA:** Wymiary oraz instalacje wysrysowano na podstawie projektu budowlanego. Mogą nastąpić nieznaczne zmiany zgodnie z postanowieniami umowy deweloperskiej.

0 1m 2m 3m



skala 1:100

	ściany działowe
	konstrukcja i szachty instalacyjne

PROFBUD

biuro@profbud.info
tel. 605 606 606

JA2PLUS PRACOWNIA ARCHYTEKTONICZNA