


C112

mieszkanie	2 pokoje z aneksem
klatka	C
nr lokalu	112
kondygnacja	10
piętro	9
taras	5,13 m²
dach	4,40 m²

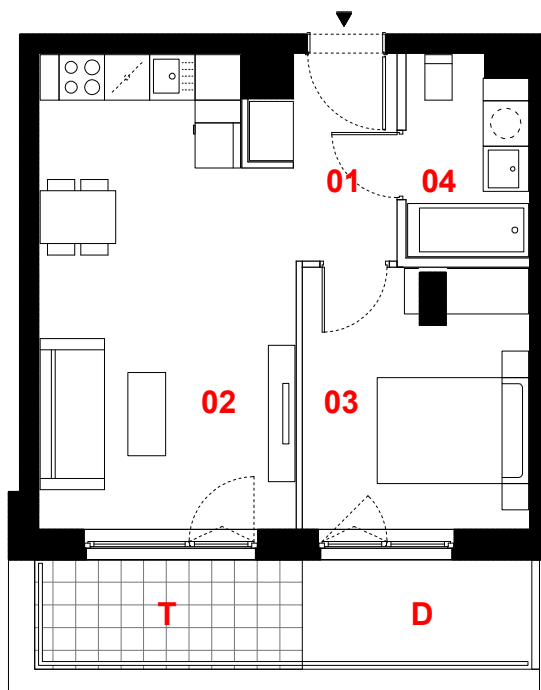

oznaczenie pomieszczeń	
01 przedpokój	4,13 m²
02 pokój dzienny +aneks kuchenny	20,09 m²
03 pokój	9,96 m²
04 łazienka	4,12 m²
suma pow. użytkowej	38,30 m²

Powierzchnie liczone wg PN-ISO 9836-1997. Karta katalogowa jest załącznikiem do umowy.
UWAGA: Wymiary oraz instalacje wyrysowano na podstawie projektu budowlanego.
 Mogą nastąpić nieznaczne zmiany zgodnie z postanowieniami umowy deweloperskiej.

0 1m 2m 3m



skala 1:100

	ściany działowe
	konstrukcja i szachty instalacyjne

PROFBUD

biuro@profbud.info
tel. 605 606 606

JA2PLUS PRACOWNIA ARCHYTEKTONICZNA