

## C113

mieszkanie

3 pokoje  
z aneksem

klatka

C

nr lokalu

113

kondygnacja

10

piętro

9

taras

6,12 m<sup>2</sup>

loggia

2,23 m<sup>2</sup>


## oznaczenie pomieszczeń

01	przedpokój	11,77 m <sup>2</sup>
02	pokój dzienny +aneks kuchenny	23,93 m <sup>2</sup>
03	pokój	9,44 m <sup>2</sup>
04	pokój	10,35 m <sup>2</sup>
05	łazienka	4,08 m <sup>2</sup>
06	wc	2,38 m <sup>2</sup>

suma pow. użytkowej **61,95 m<sup>2</sup>**

Powierzchnie liczone wg PN-ISO 9836-1997. Karta katalogowa jest załącznikiem do umowy. **UWAGA:** Wymiary oraz instalacje wyrysowano na podstawie projektu budowlanego. Mogą nastąpić nieznaczne zmiany zgodnie z postanowieniami umowy deweloperskiej.

0 1m 2m 3m

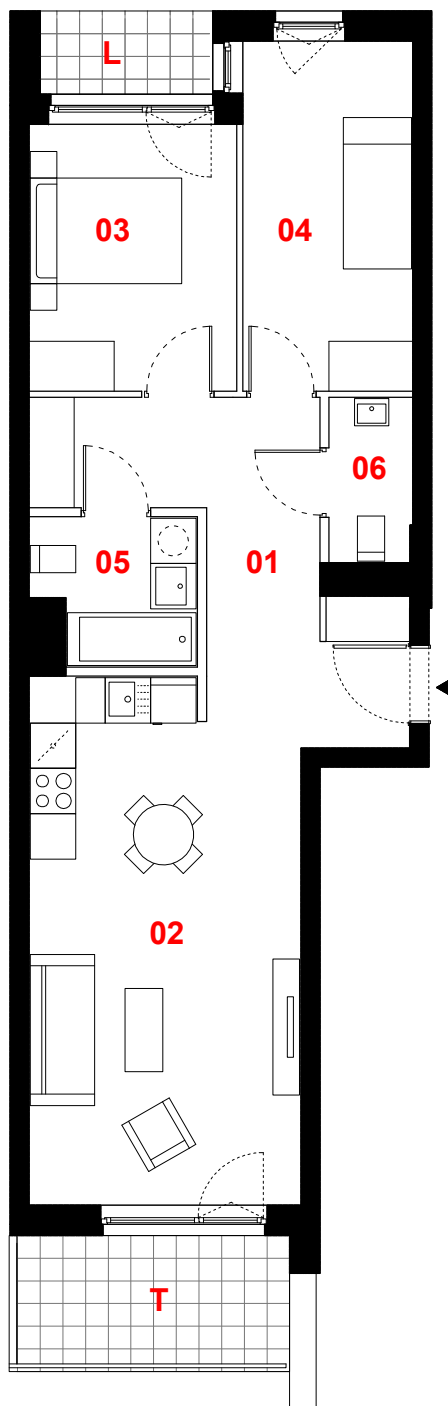

skala 1:100



ściany działowe



konstrukcja i szachty instalacyjne

PROFBUD

biuro@profbud.info

tel. 605 606 606

JA2PLUS PRACOWNIA ARCHYTEKTONICZNA