

## D002


mieszkanie	<b>1 pokój z kuchnią</b>
klatka	<b>D</b>
nr lokalu	<b>002</b>
kondygnacja	<b>2</b>
piętro	<b>1</b>
balkon	<b>2,40 m<sup>2</sup></b>

### oznaczenie pomieszczeń

<b>01</b> przedpokój	<b>3,24 m<sup>2</sup></b>
<b>02</b> pokój dzienny	<b>28,90 m<sup>2</sup></b>
<b>03</b> kuchnia	<b>3,92 m<sup>2</sup></b>
<b>04</b> łazienka	<b>4,03 m<sup>2</sup></b>

**suma pow. użytkowej 40,09 m<sup>2</sup>**

Powierzchnie liczone wg PN-ISO 9836-1997. Karta katalogowa jest załącznikiem do umowy.  
**UWAGA:** Wymiary oraz instalacje wyrysowano na podstawie projektu budowlanego.  
Mogą nastąpić nieznaczne zmiany zgodnie z postanowieniami umowy deweloperskiej.

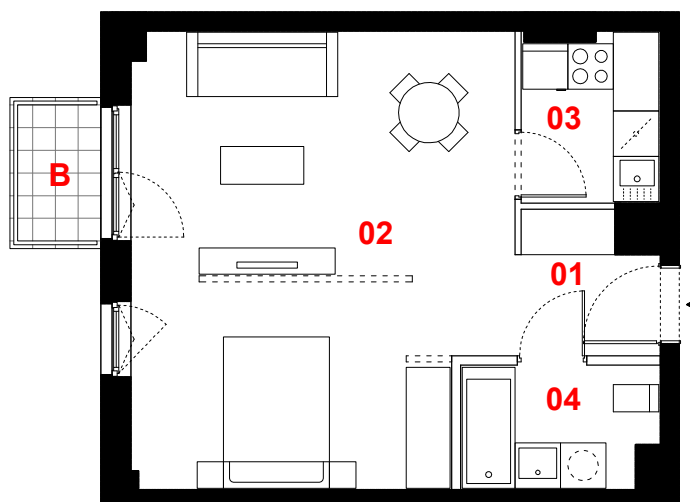

0 1m 2m 3m



skala 1:100

- propozycja aranżacji
- ściany działowe
- konstrukcja i szachty instalacyjne

**PROFBUD**

biuro@profbud.info  
tel. 605 606 606

JA2PLUS PRACOWNIA ARCHITEKTONICZNA