**D004**

mieszkanie

**4 pokoje
z aneksem**

klatka

D

nr lokalu

004

kondygnacja

2

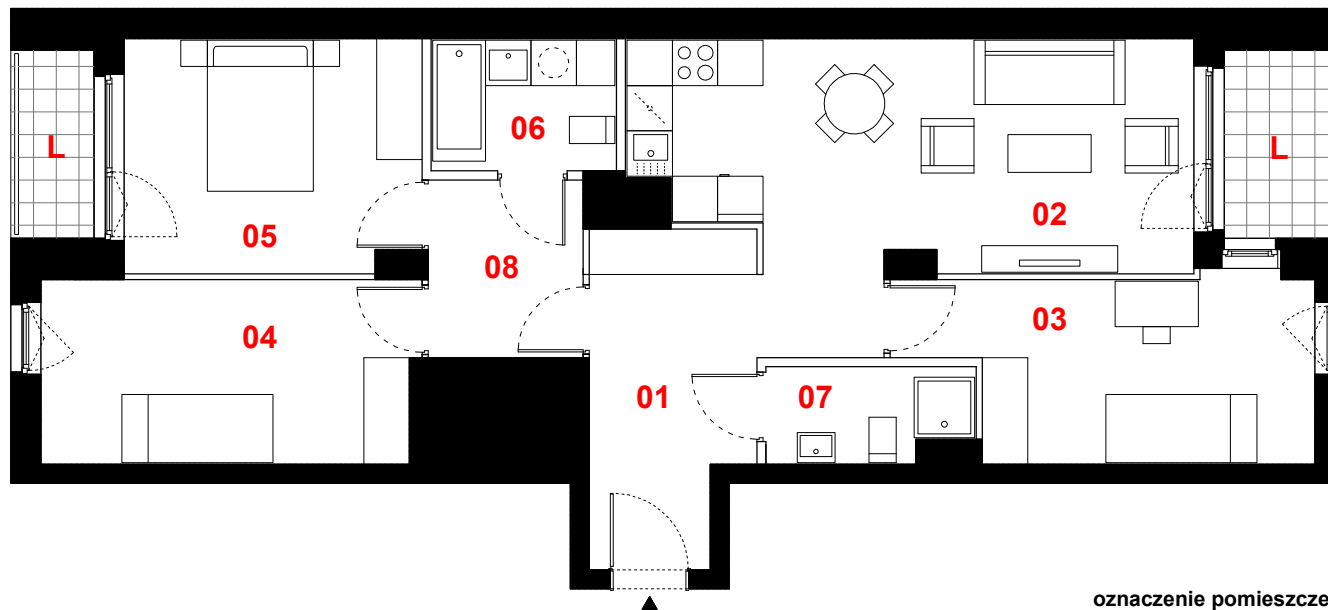
piętro

1

loggia

3,98 m²

loggia

2,74 m²**oznaczenie pomieszczeń**

01 przedpokój	10,74 m²
02 pokój dzienny +aneks kuchenny	21,32 m²
03 pokój	11,91 m²
04 pokój	11,83 m²
05 pokój	11,84 m²
06 łazienka	4,16 m²
07 wc	3,20 m²
08 komunikacja	4,69 m²

suma pow. użytkowej 79,69 m²

0 1m 2m 3m



skala 1:100

— ściany działowe
 ■ konstrukcja i szachty instalacyjne

PROFBUD

biuro@profbud.info

tel. 605 606 606

JA2PLUS PRACOWNIA ARCHITEKTONICZNA

Powierzchnie liczone wg PN-ISO 9836-1997. Karta katalogowa jest załącznikiem do umowy.
UWAGA: Wymiary oraz instalacje wyrysowano na podstawie projektu budowlanego.
 Mogą nastąpić nieznaczne zmiany zgodnie z postanowieniami umowy deweloperskiej.