

## D005

mieszkanie **2 pokoje  
z aneksem**


klatka **D**  
nr lokalu **005**  
kondygnacja **2**  
piętro **1**  
loggia **2,62 m<sup>2</sup>**

### oznaczenie pomieszczeń

<b>01</b> przedpokój	<b>2,72 m<sup>2</sup></b>
<b>02</b> pokój dzienny + aneks kuchenny	<b>16,21 m<sup>2</sup></b>
<b>03</b> pokój	<b>11,37 m<sup>2</sup></b>
<b>04</b> łazienka	<b>3,80 m<sup>2</sup></b>

**suma pow. użytkowej 34,10 m<sup>2</sup>**

Powierzchnie liczone wg PN-ISO 9836-1997. Karta katalogowa jest załącznikiem do umowy.  
**UWAGA:** Wymiary oraz instalacje wyrysowano na podstawie projektu budowlanego.  
Mogą nastąpić nieznaczne zmiany zgodnie z postanowieniami umowy deweloperskiej.

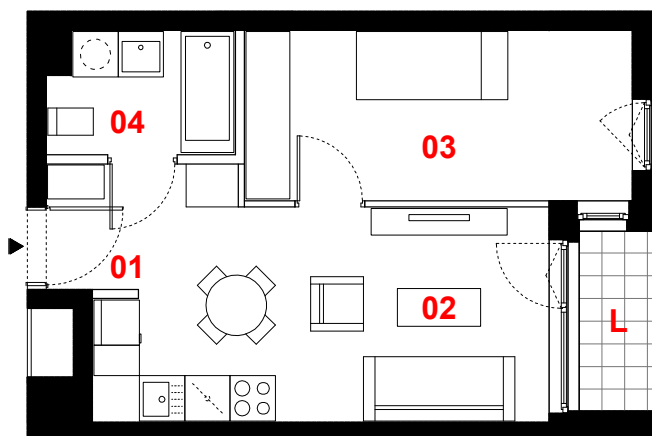

0 1m 2m 3m



skala 1:100

— ściany działowe  
— konstrukcja i szachty instalacyjne

**PROFBUD**

biuro@profbud.info  
tel. 605 606 606

JA2PLUS PRACOWNIA ARCHYTEKTONICZNA