

D007

mieszkanie **2 pokoje
z aneksem**


klatka **D**
nr lokalu **007**
kondygnacja **2**
piętro **1**
loggia **3,90 m²**

oznaczenie pomieszczeń

01 przedpokój	3,80 m²
02 pokój dzienny + aneks kuchenny	16,07 m²
03 pokój	13,20 m²
04 łazienka	3,75 m²

suma pow. użytkowej 36,82 m²

Powierzchnie liczone wg PN-ISO 9836-1997. Karta katalogowa jest załącznikiem do umowy.
UWAGA: Wymiary oraz instalacje wyrysowano na podstawie projektu budowlanego.
Mogą nastąpić nieznaczne zmiany zgodnie z postanowieniami umowy deweloperskiej.

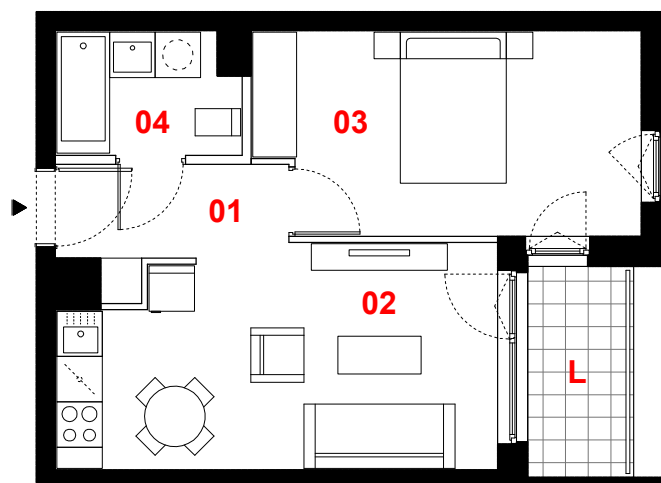

0 1m 2m 3m



skala 1:100

— ściany działowe
— konstrukcja i szachty instalacyjne

PROFBUD

biuro@profbud.info
tel. 605 606 606

JA2PLUS PRACOWNIA ARCHYTEKTONICZNA